



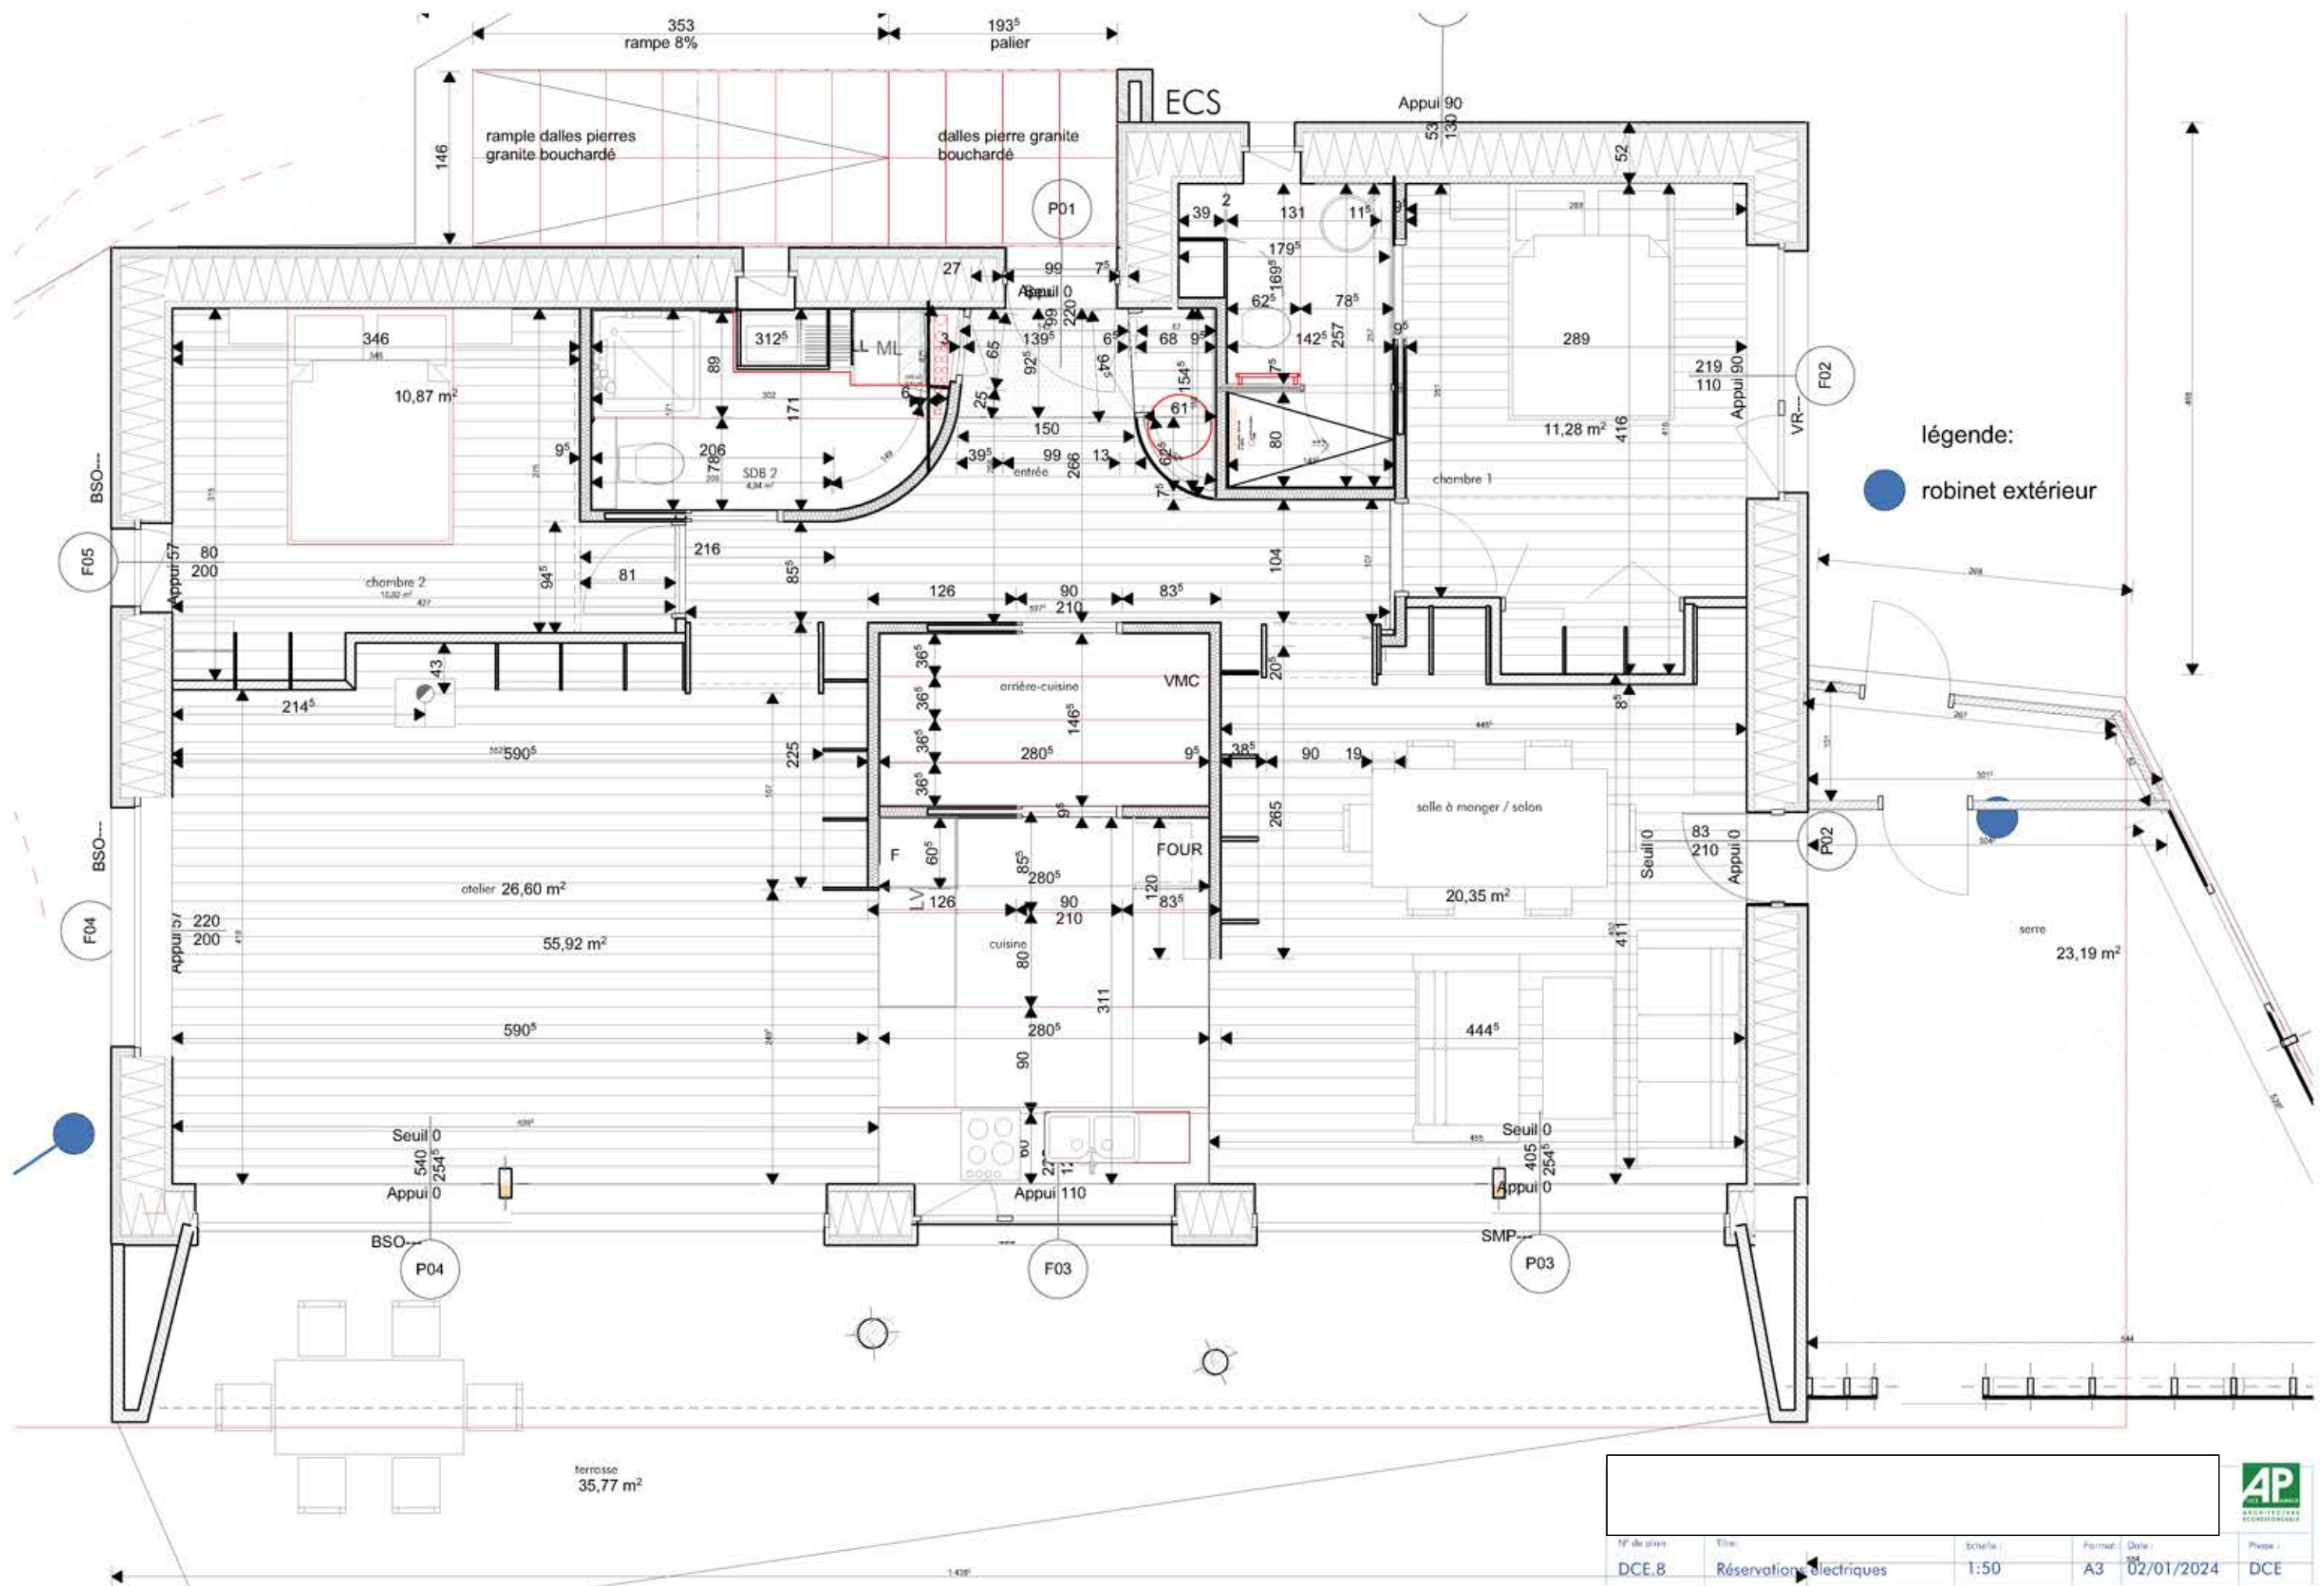

COMPOSITION DES ENVELOPPES

MURS EXTERIEURS

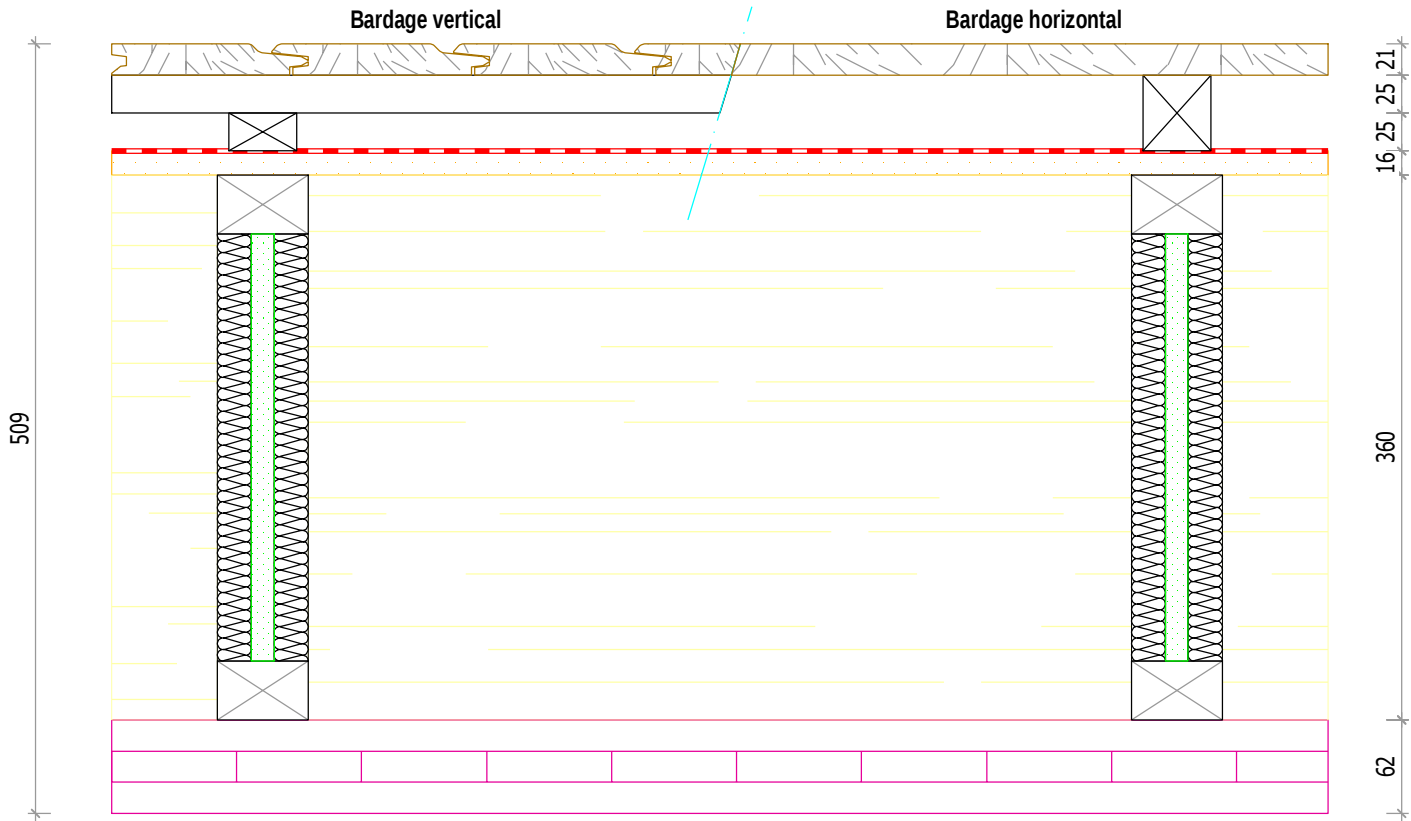

daN/m ²	
10	Bardage bois brulé ou douglas
2	Tasseaux 2x 25x45mm
PM	Pare pluie
9	DFP 16mm

Selon le DTU 41.2 "revêtement extérieurs en bois"
le Sd d'un pare-pluie doit être inférieur ou égal à 0.18m

12	Poutre i 60x360mm isolée
44	+ Isolant paille


28	SOLID 62
5	Divers
110	Total

CLOISONS



daN/m ²	
35	SOLID 84
5	Divers
40	Total


TOITURE

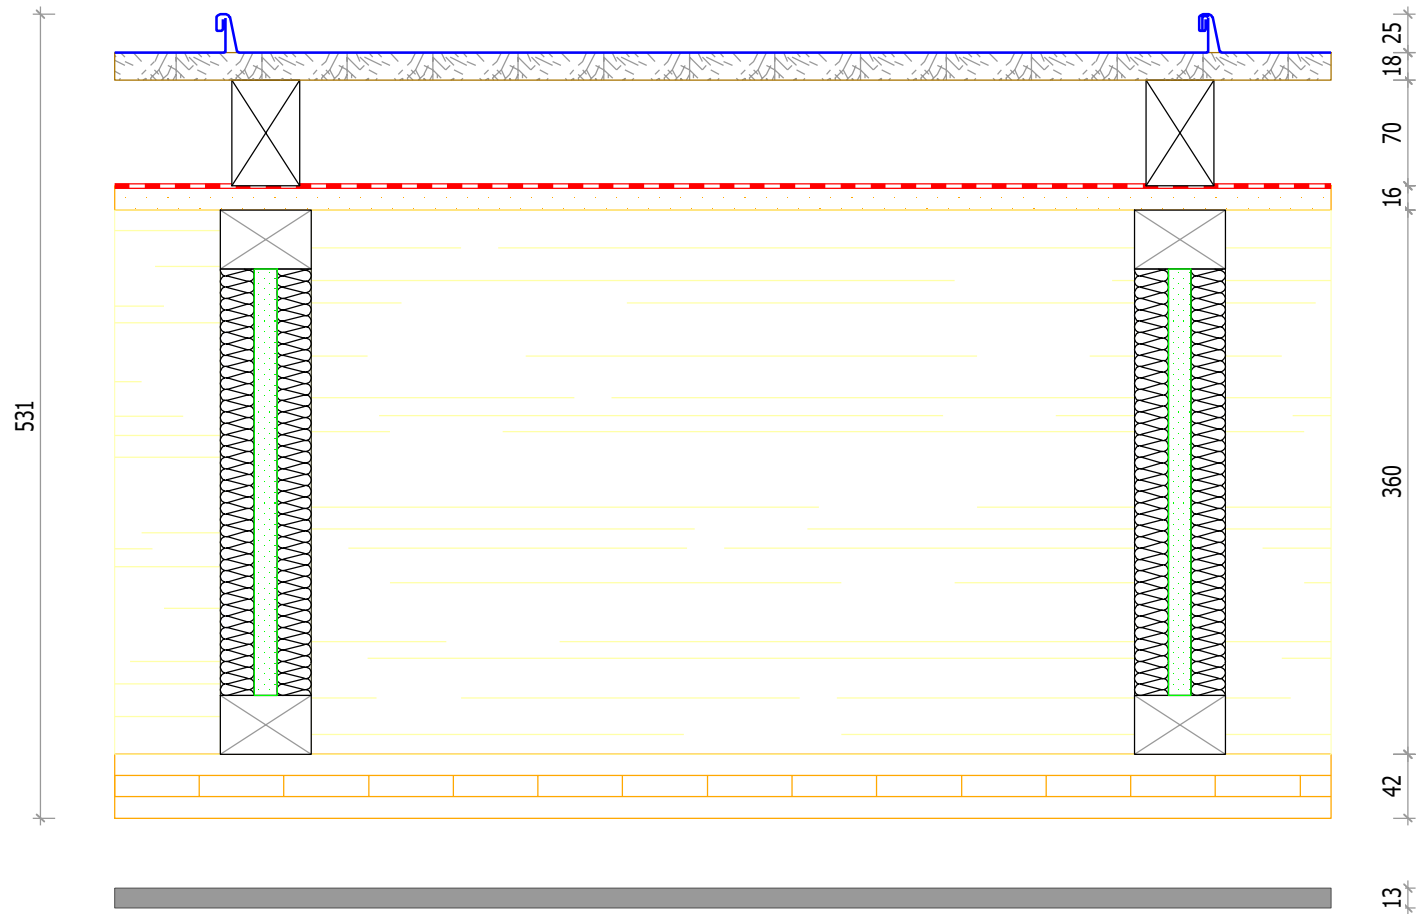

daN/m ²	
10	Toiture PLX
8	Volige 18mm
3	Lambourde 45x70mm
PM	Ecran de sous toiture
9	DFP 16mm
12	Poutre I 60x360mm isolée
44	+ Isolant paille
18	SWP 42
17	Plaque de plâtre + suspente
25	Panneaux photovoltaïque
4	Divers
150	Total

Selon le DTU 40.29 "Mise en oeuvre des écrans de sous-toiture"
le Sd d'un écran HPV doit être inférieur ou égal à 0.1m


DALLE

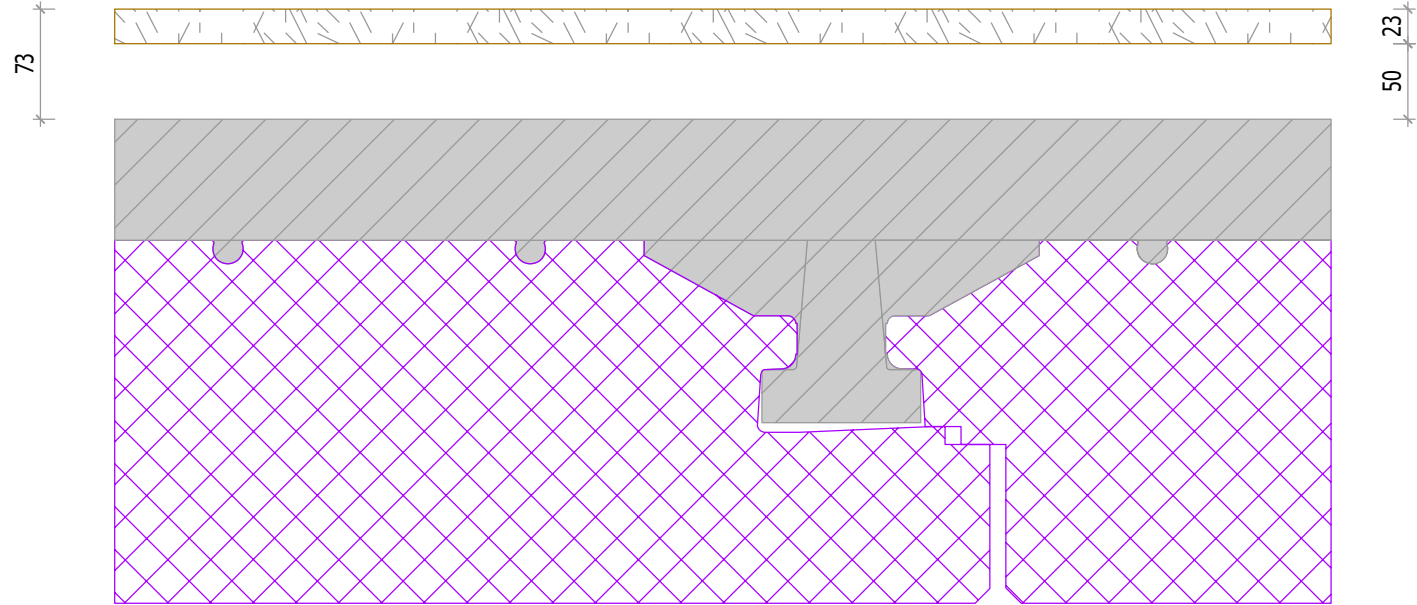

Parquet massif
Complexe de sol


Dalle béton

MURS EXT. SERRE
POLYCARBONATE

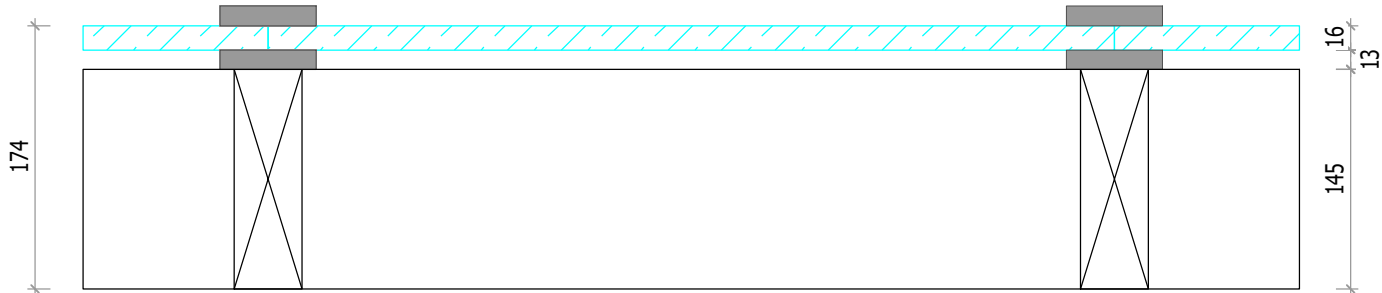


daN/m²	
2	Panneau polycarbonate 16mm
12	Ossature 145x45mm
2	Divers
16	Total

MURS EXT. SERRE
BARDAGE BOIS

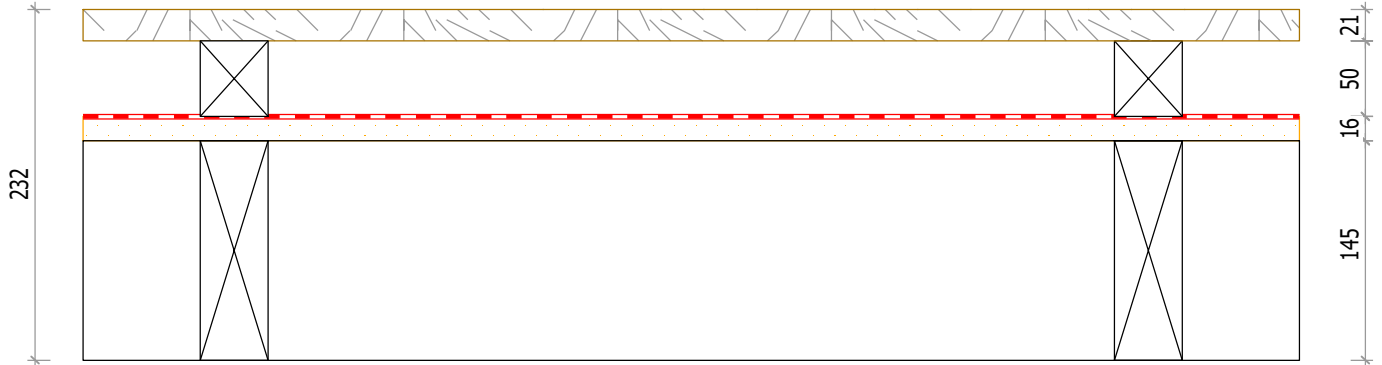


daN/m²	
10	Bardage bois douglas horizontal
2	Tasseau 25x50mm
9	DFP 16mm
12	Ossature 45x95mm
2	Divers
35	Total

MURS INT. SERRE

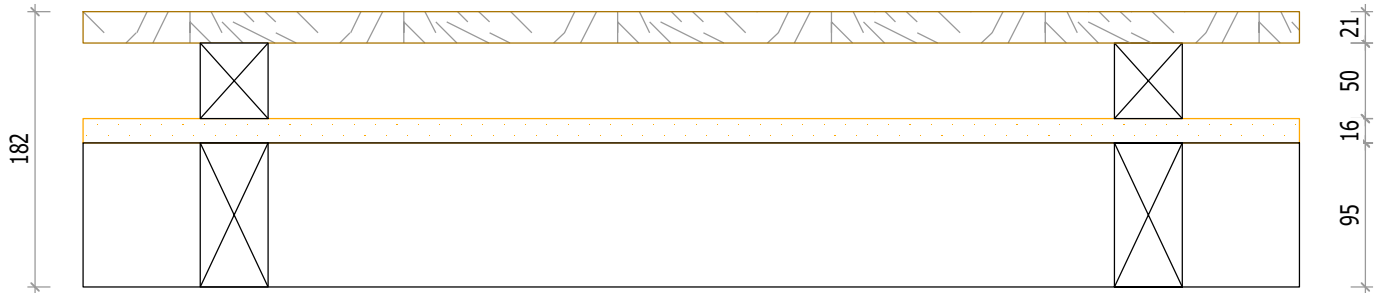


daN/m²	
10	Bardage bois
2	Tasseau 25x50mm
9	DFP 16mm
8	Ossature 45x95mm
3	Divers
32	Total


TOITURE SERRE

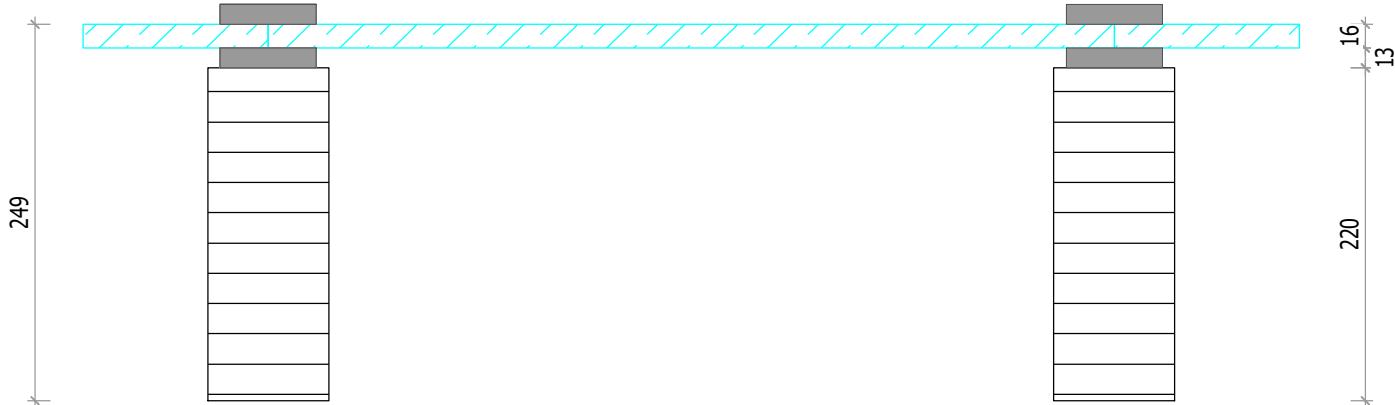

daN/m²	
2	Panneau polycarbonate 16mm
16	Chevron 220x80mm
2	Divers
20	Total

DETAILS CONSTRUCTIFS

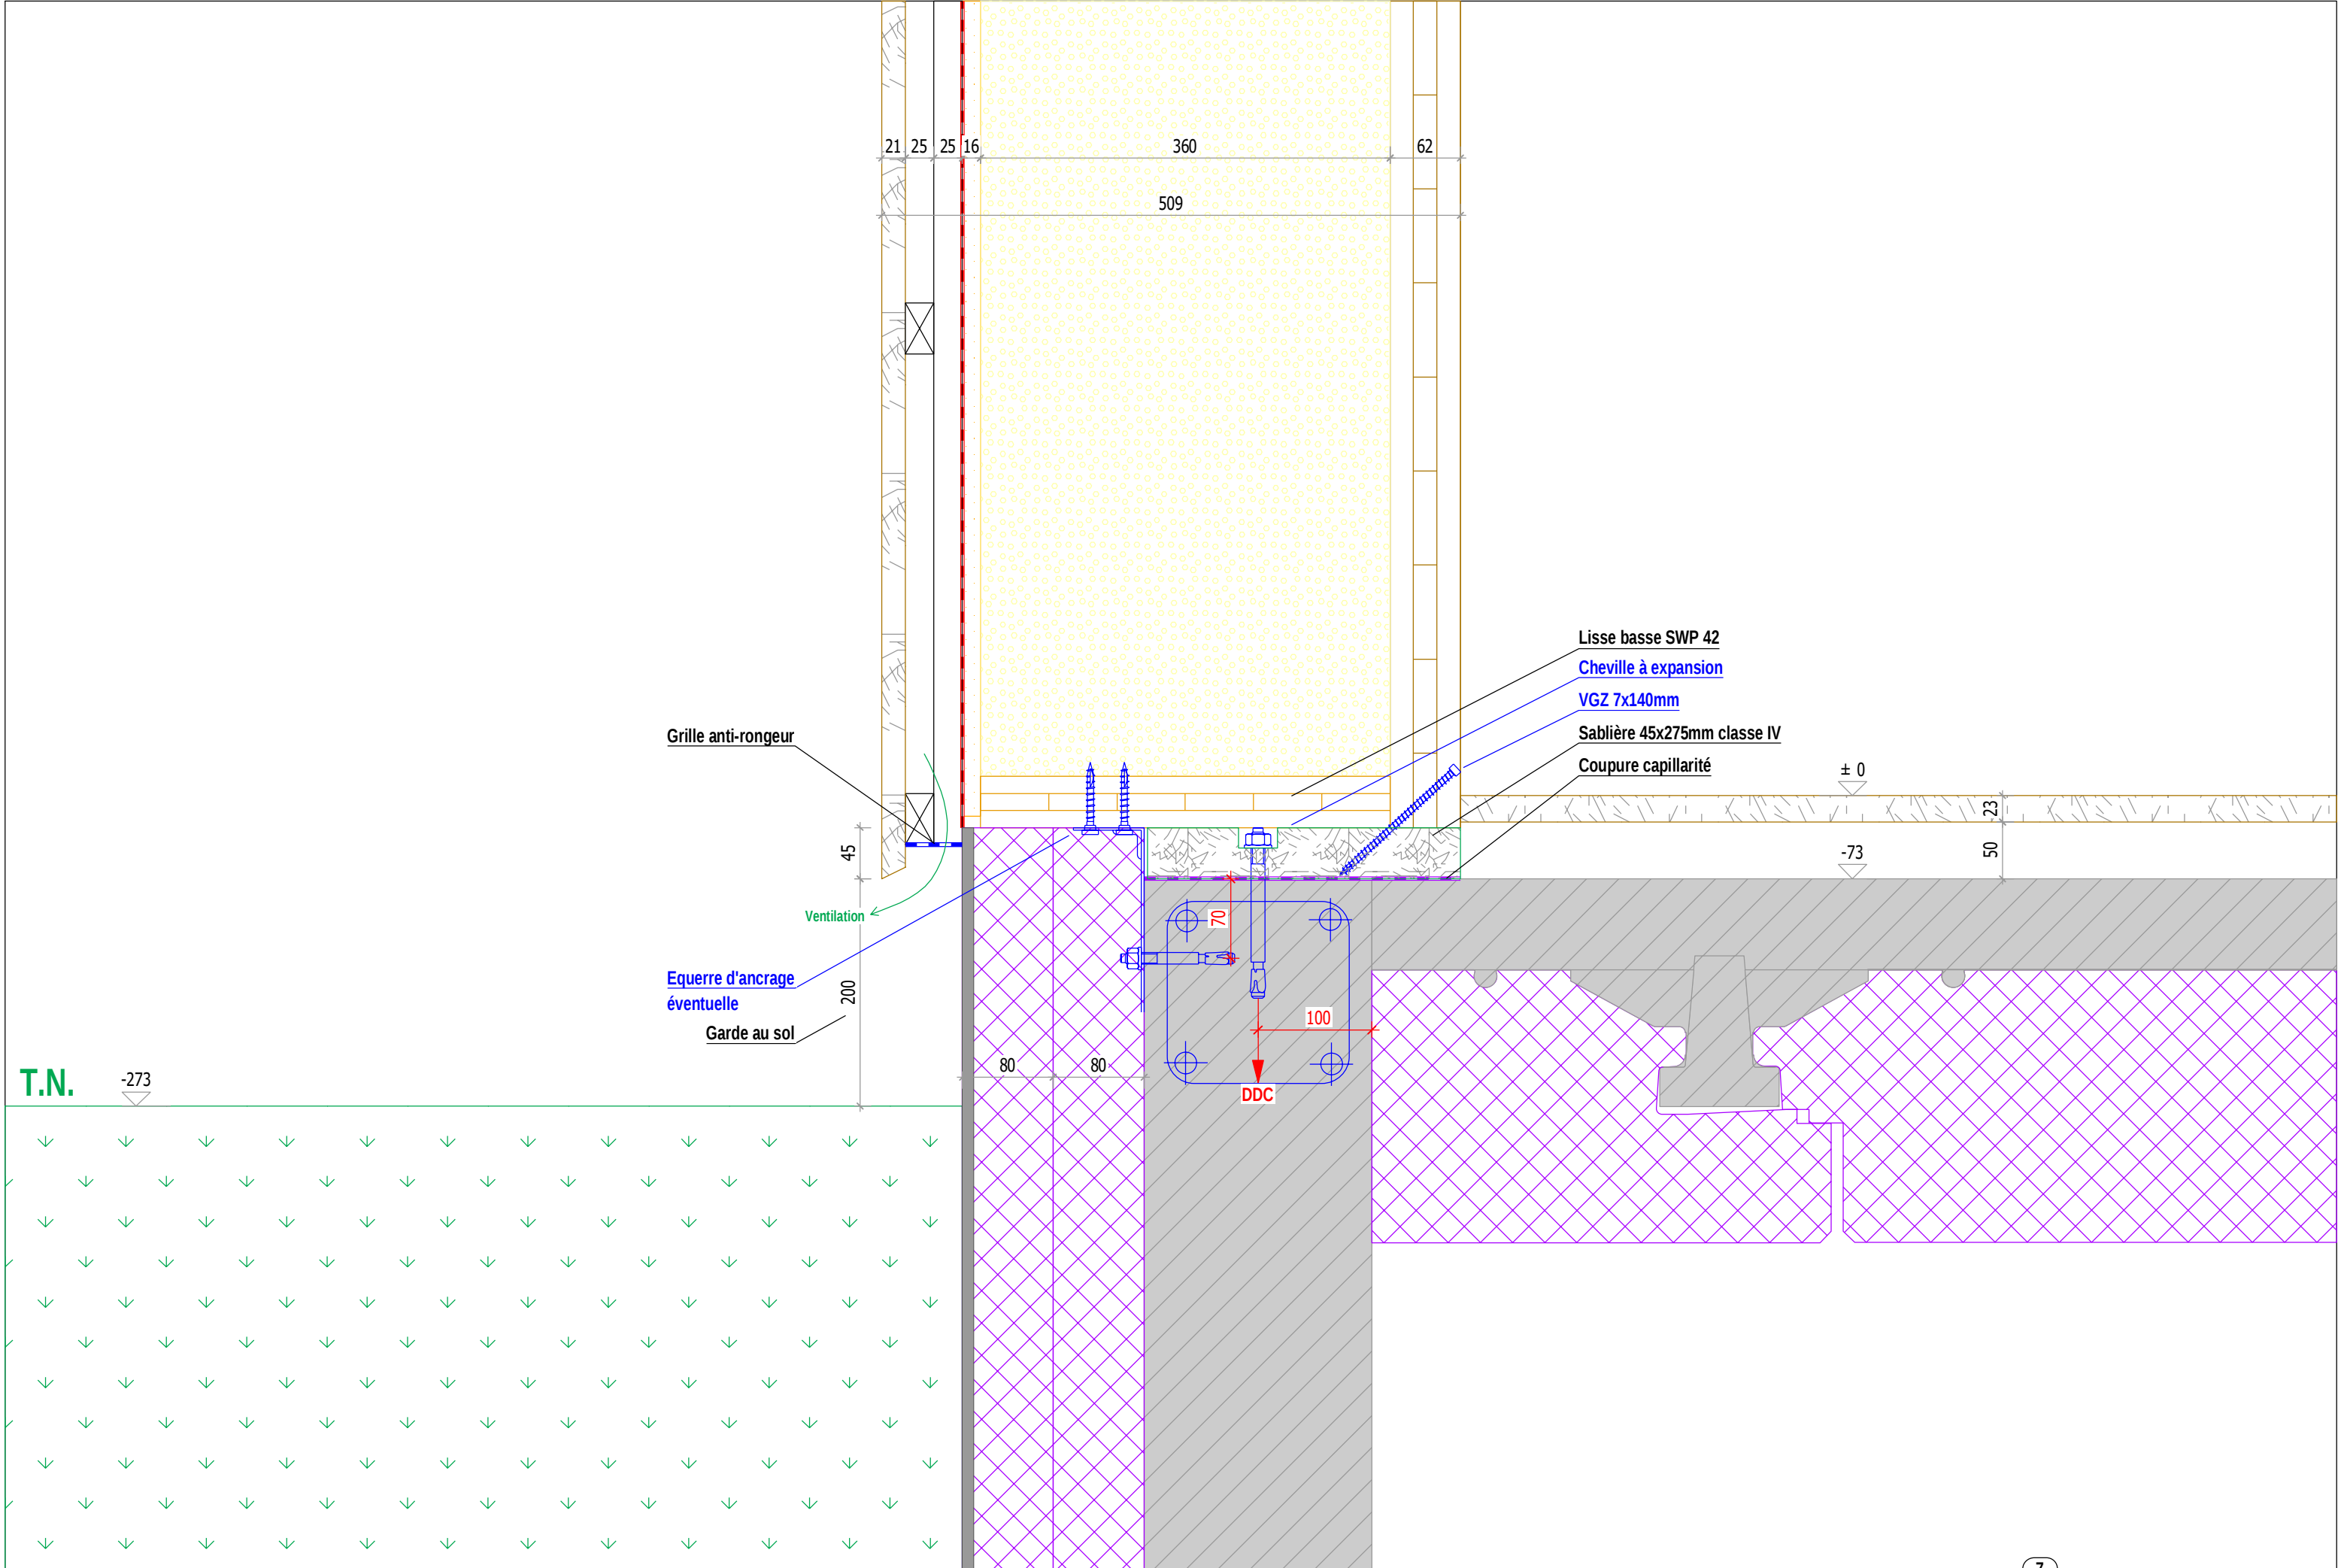

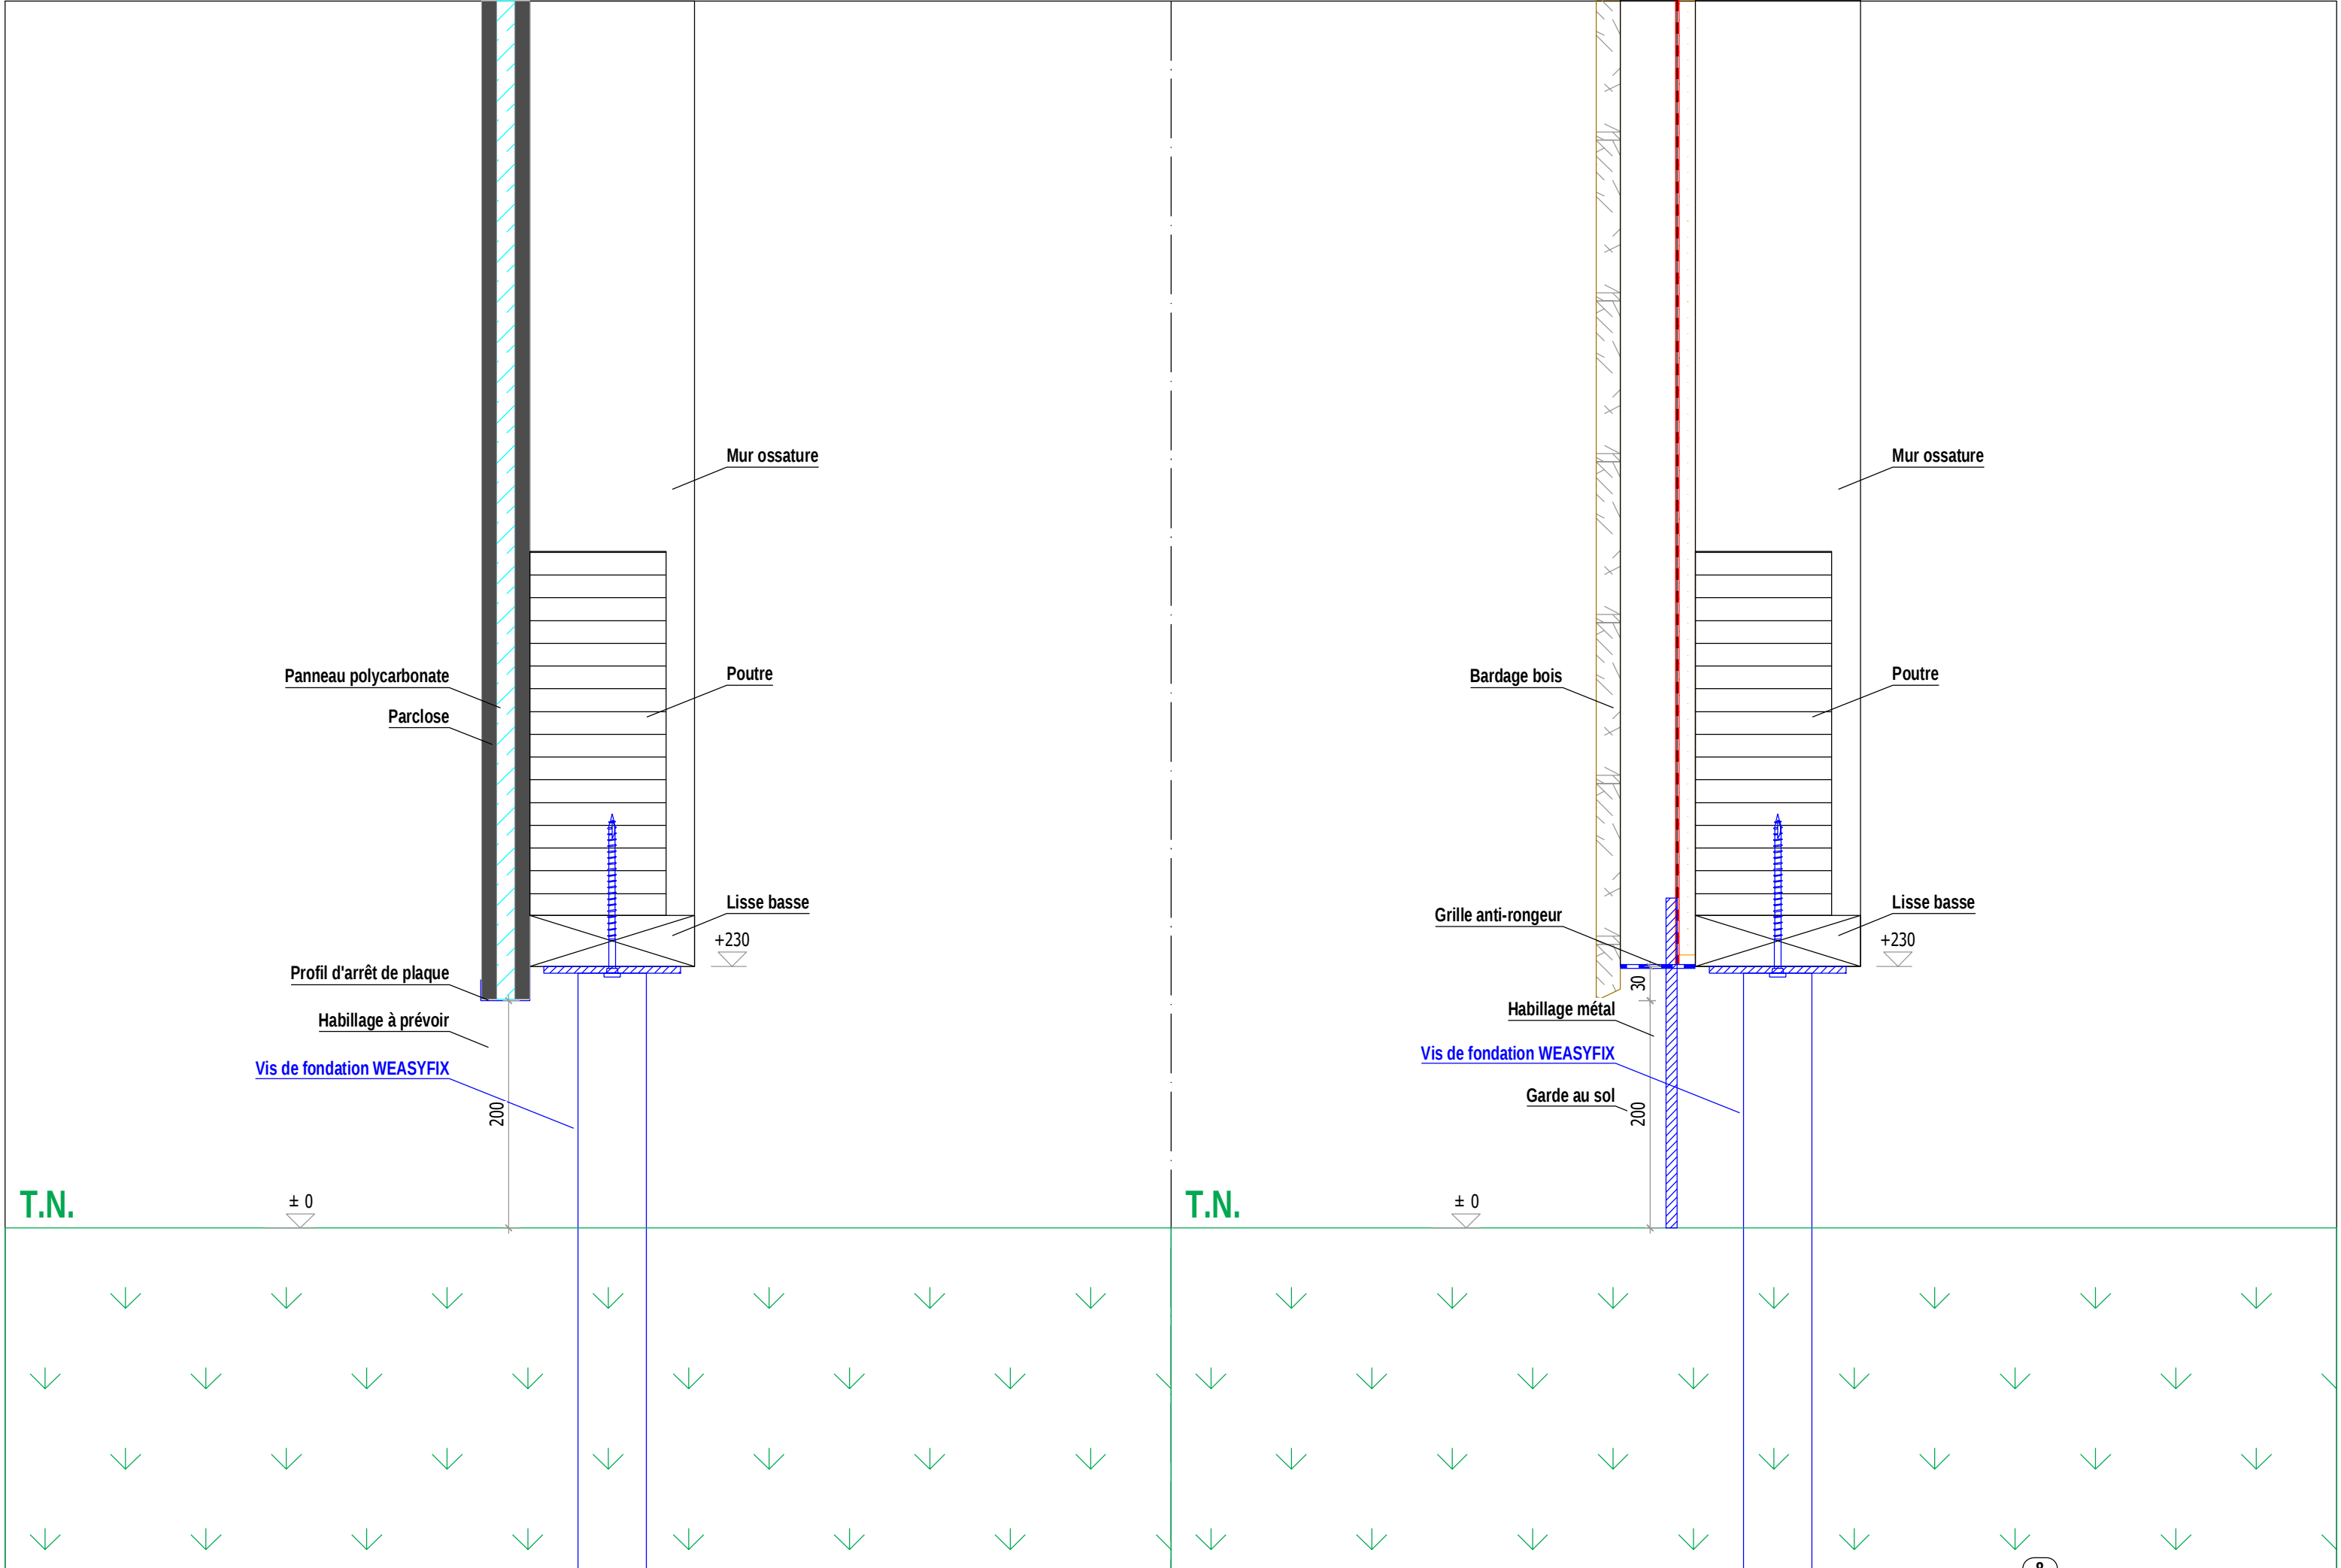



5.6.5.2 Aération linéaire


L'aération linéaire de la sous-face de la couverture s'effectue par une entrée d'air continue à l'égout (Figure 111) et une sortie d'air continue au faîtage (Figures 112, 113, 114, 115 et 116).


NOTE Dans le cas de couverture à ressauts, ceux-ci peuvent servir d'entrée et/ou de sortie d'air (Figure 116b).

Des ouvertures en pignon peuvent être réalisées par des grilles ou comme indiqué à la figure 117. Ces techniques peuvent être utilisées avec une entrée d'air continue à l'égout.


Dans le cas de fente, la plus petite dimension des orifices est au minimum de 10 mm. Dans le cas où cette dimension est supérieure à 20 mm, il doit être disposé un grillage à mailles fines destiné à empêcher l'intrusion de petits animaux.

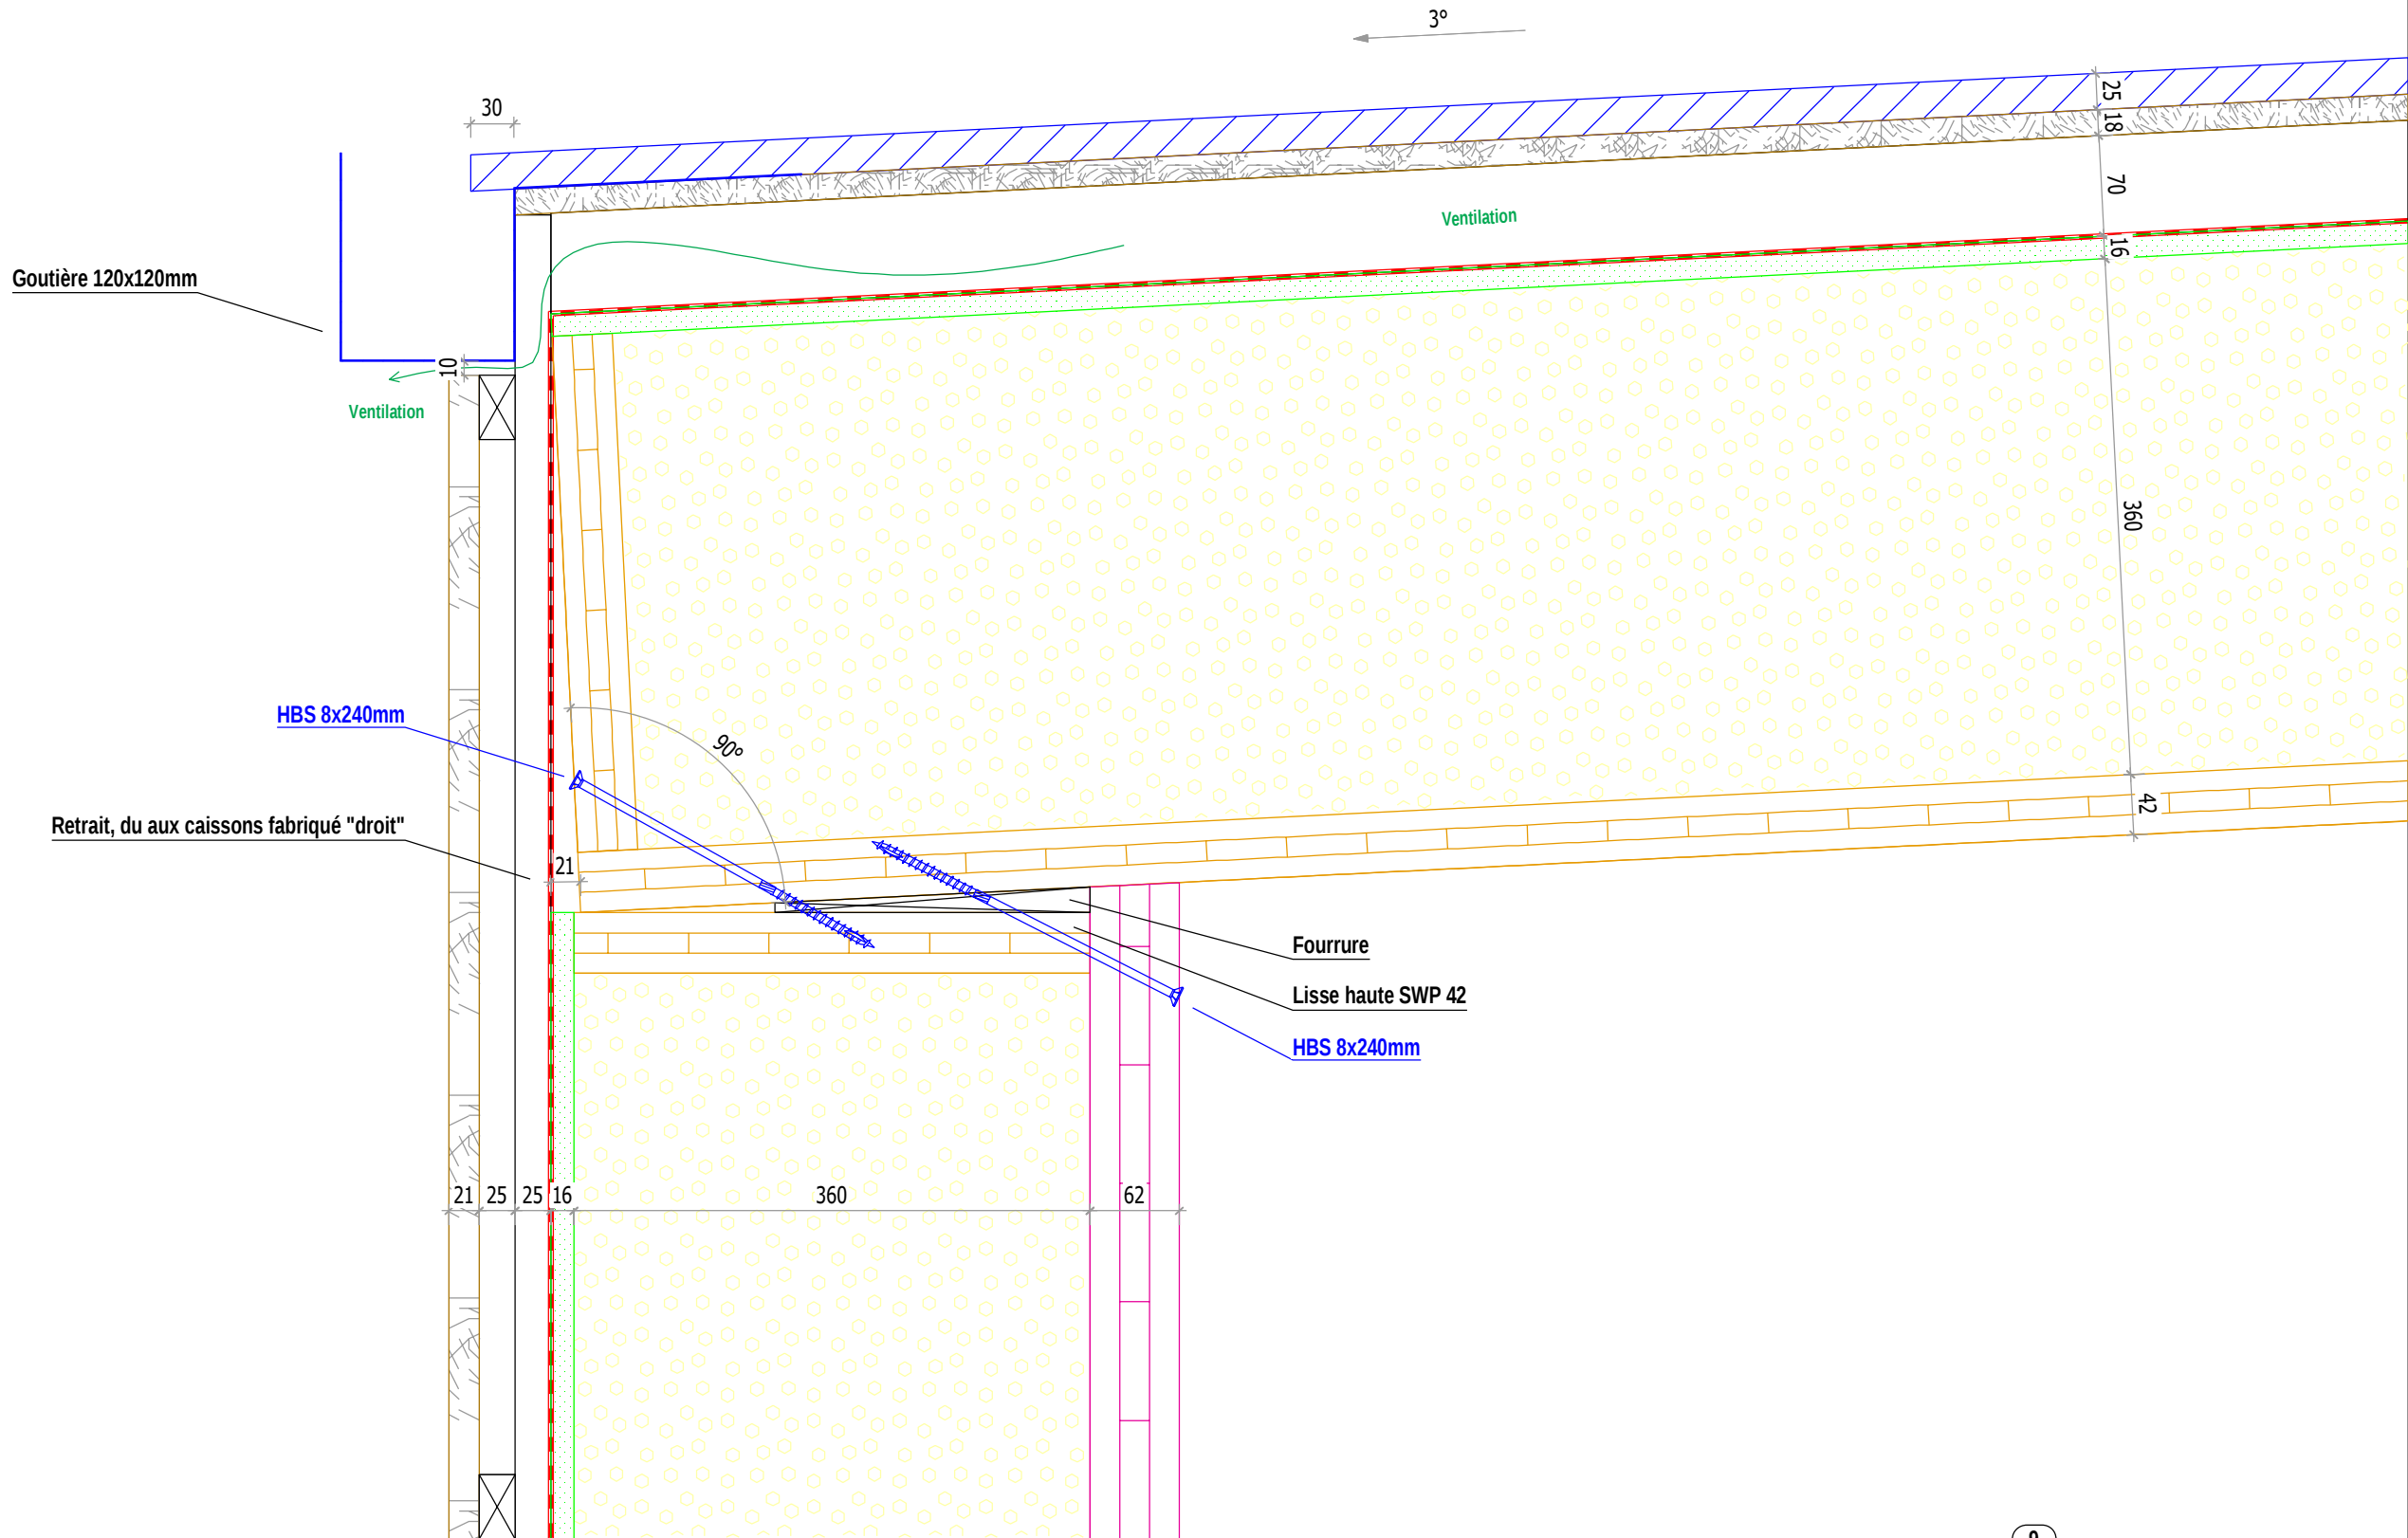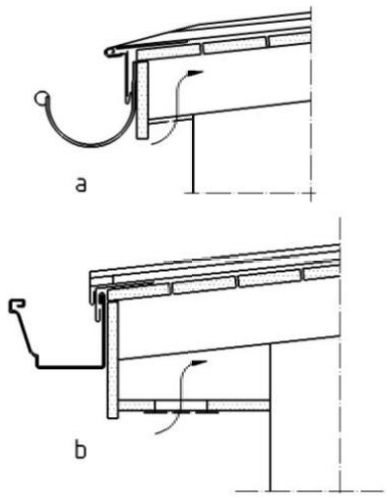

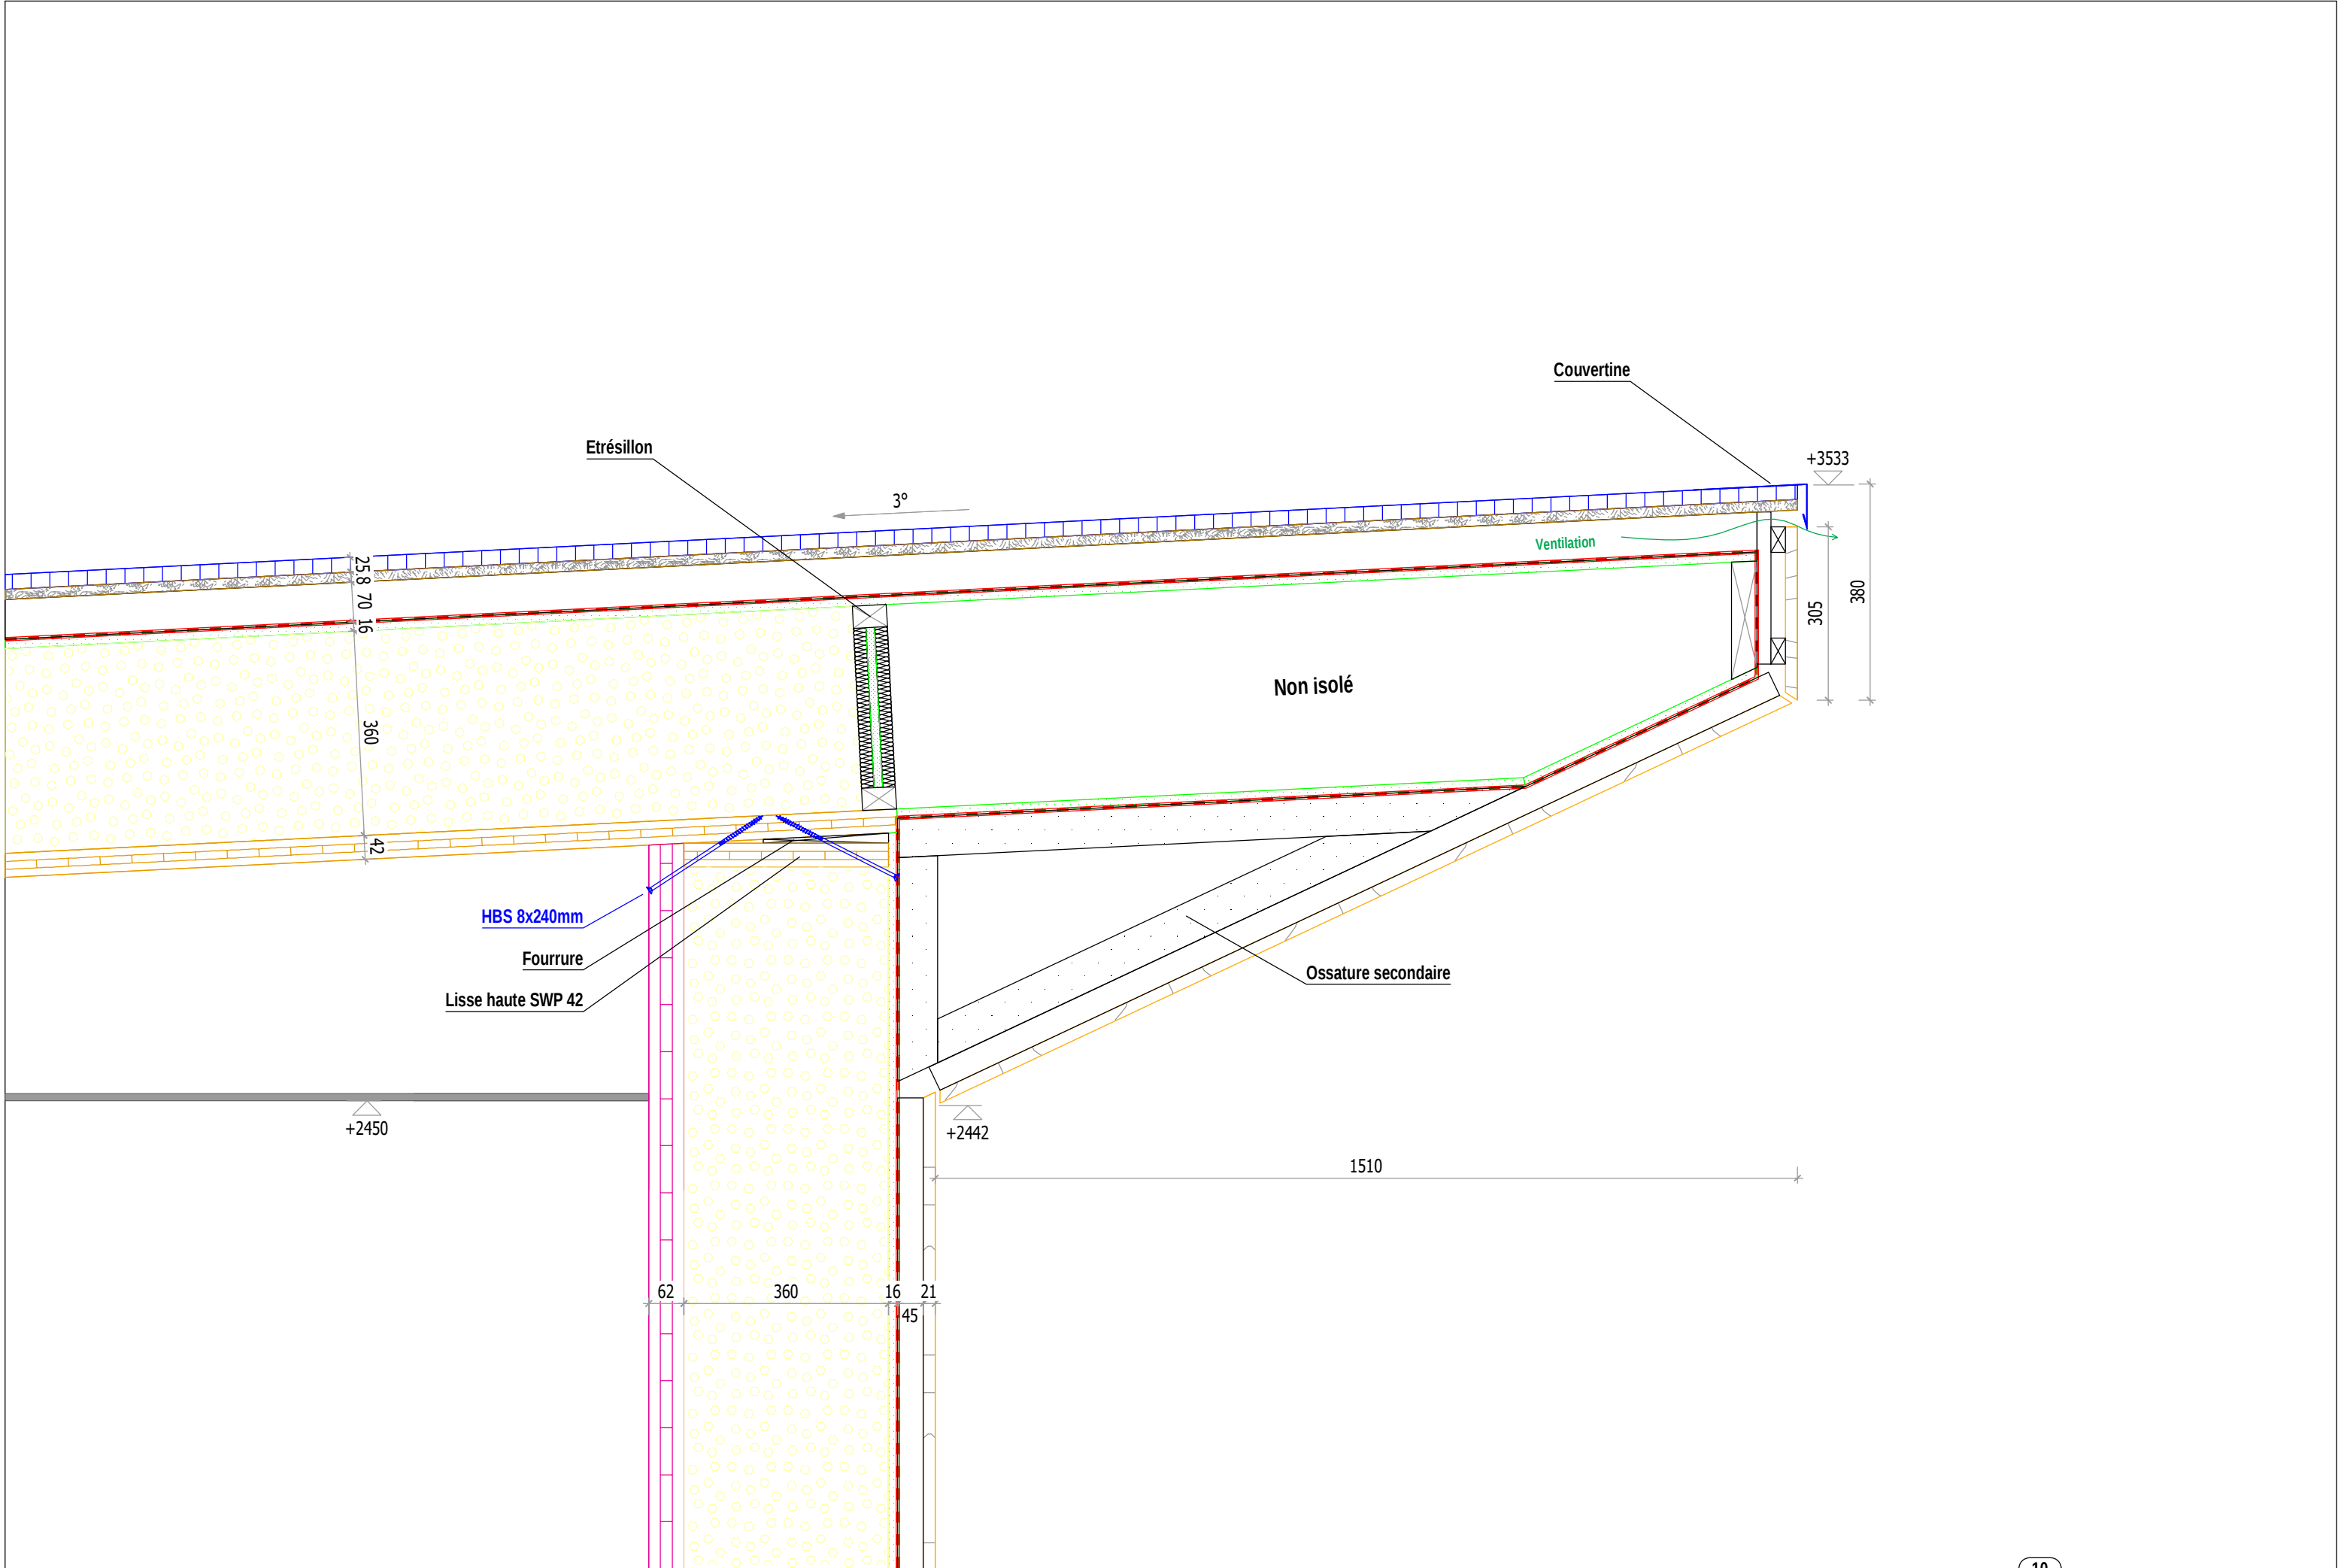


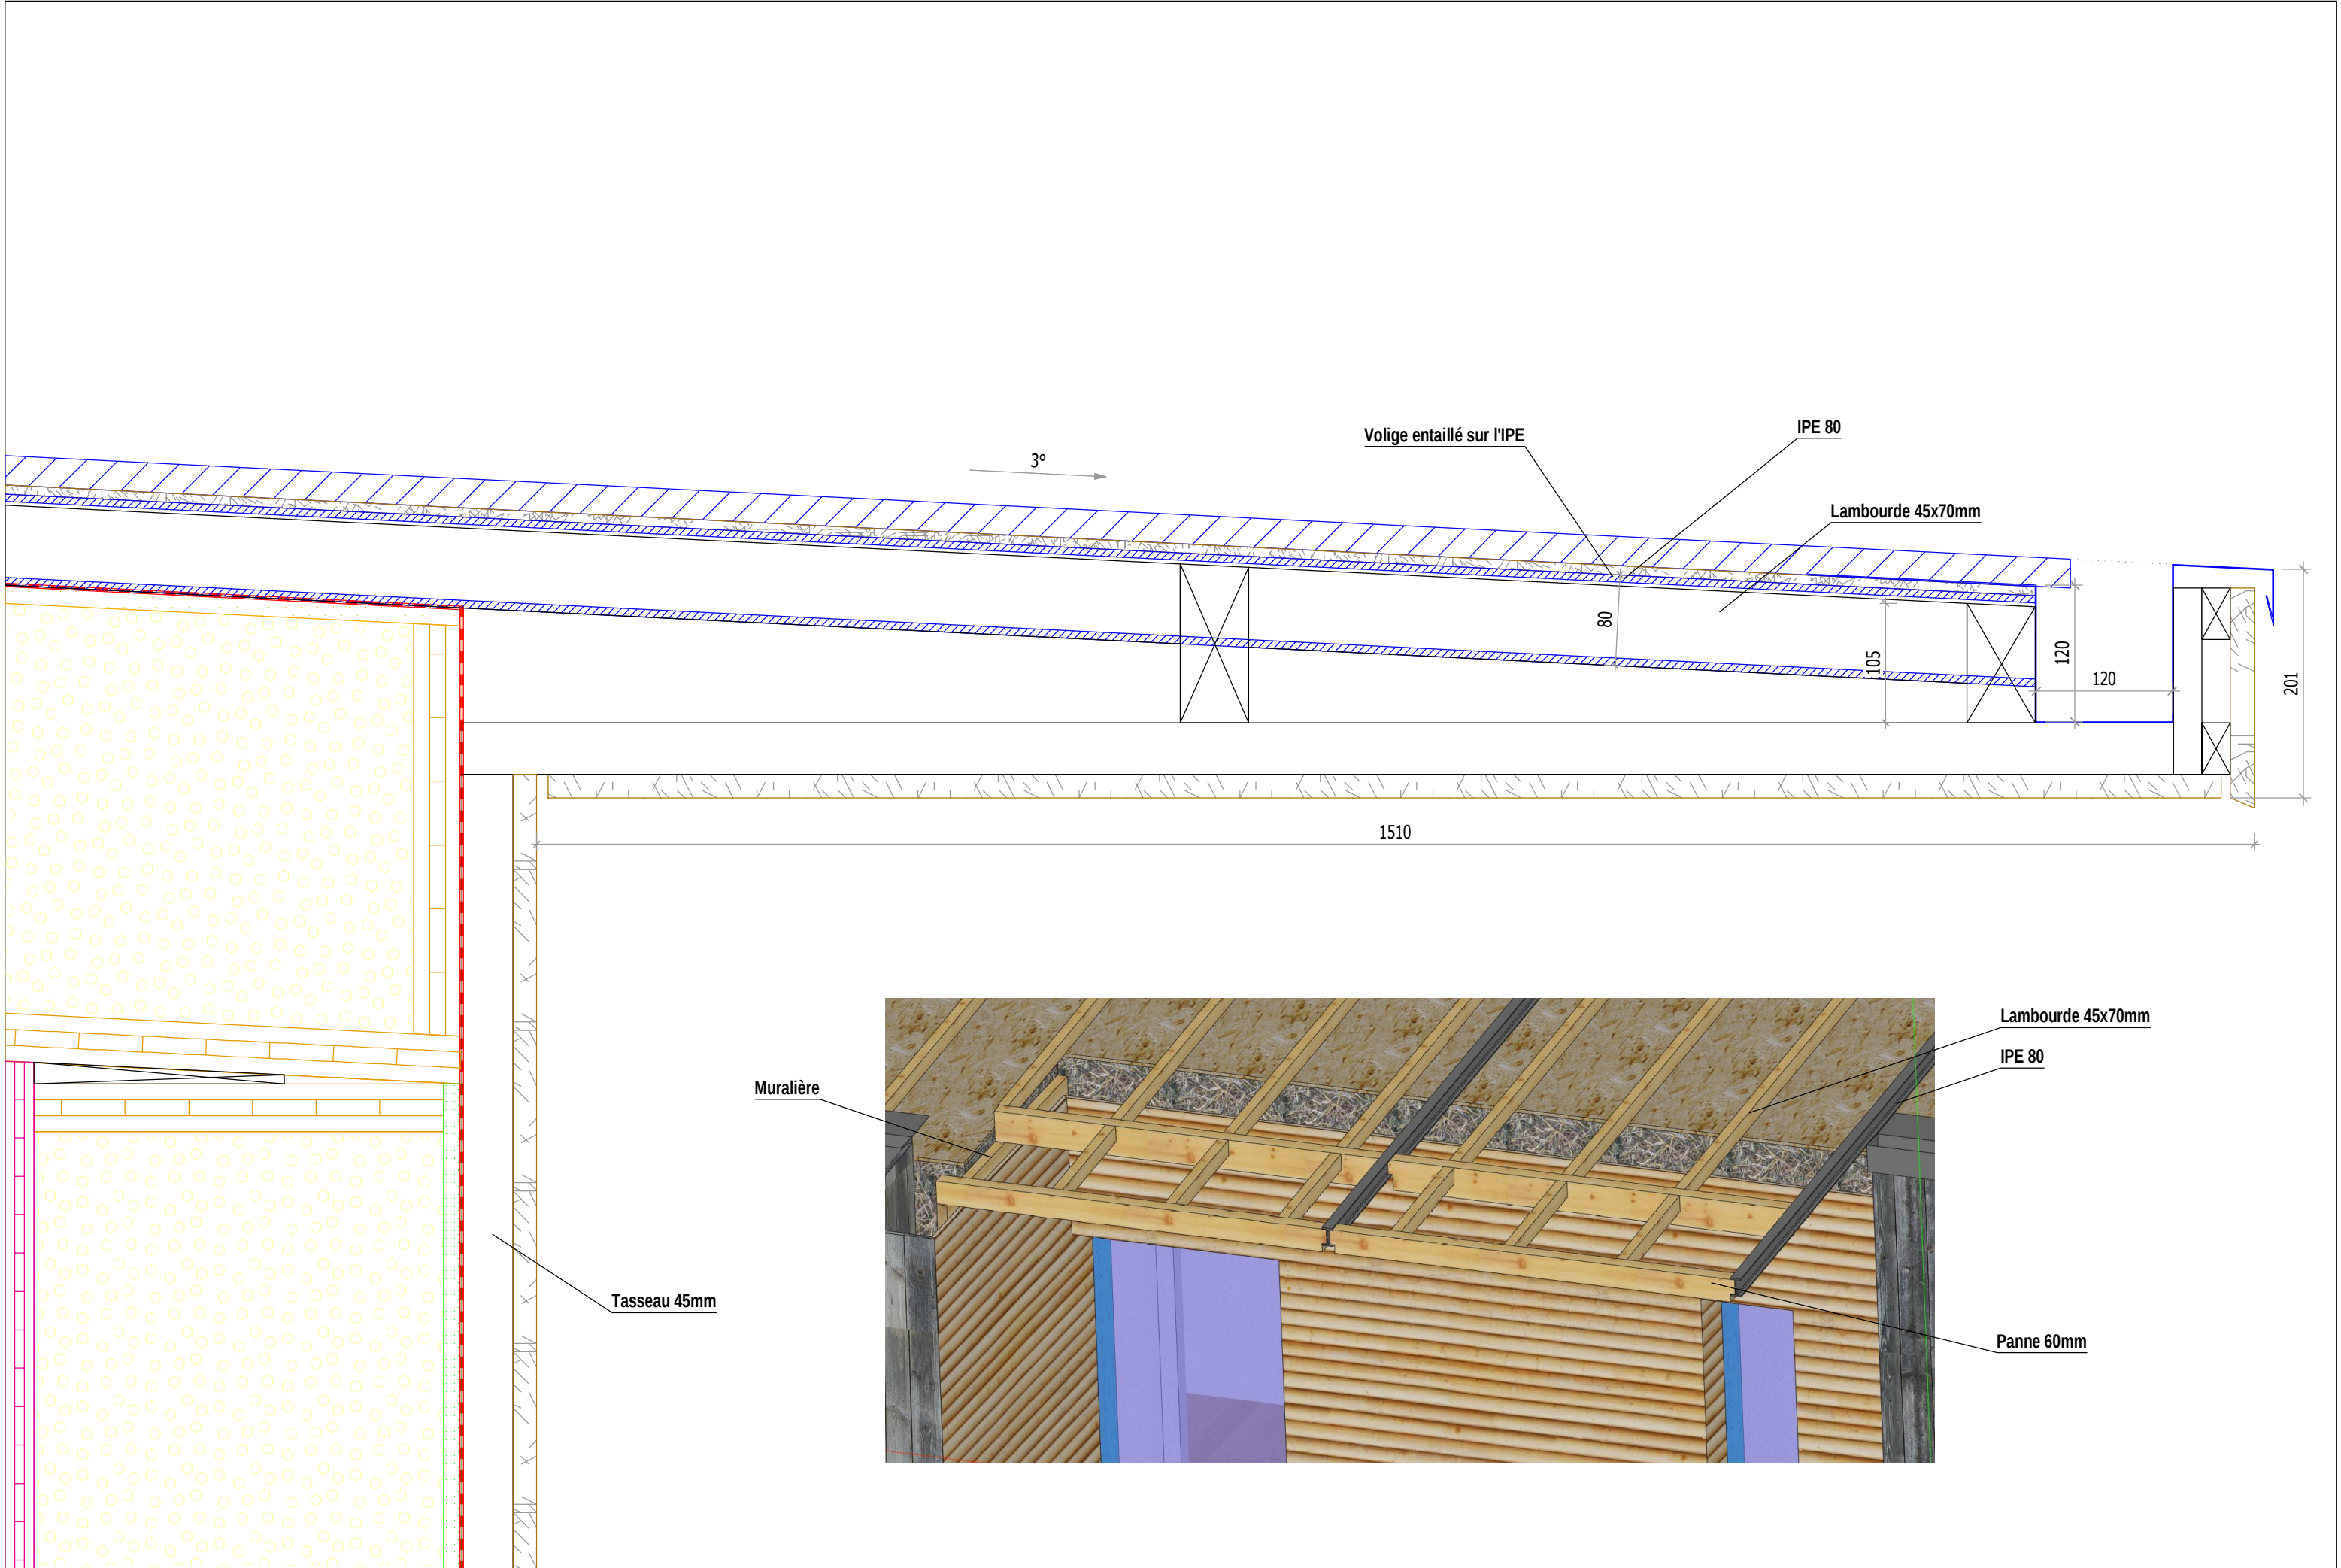

DETAILS MENUISERIES

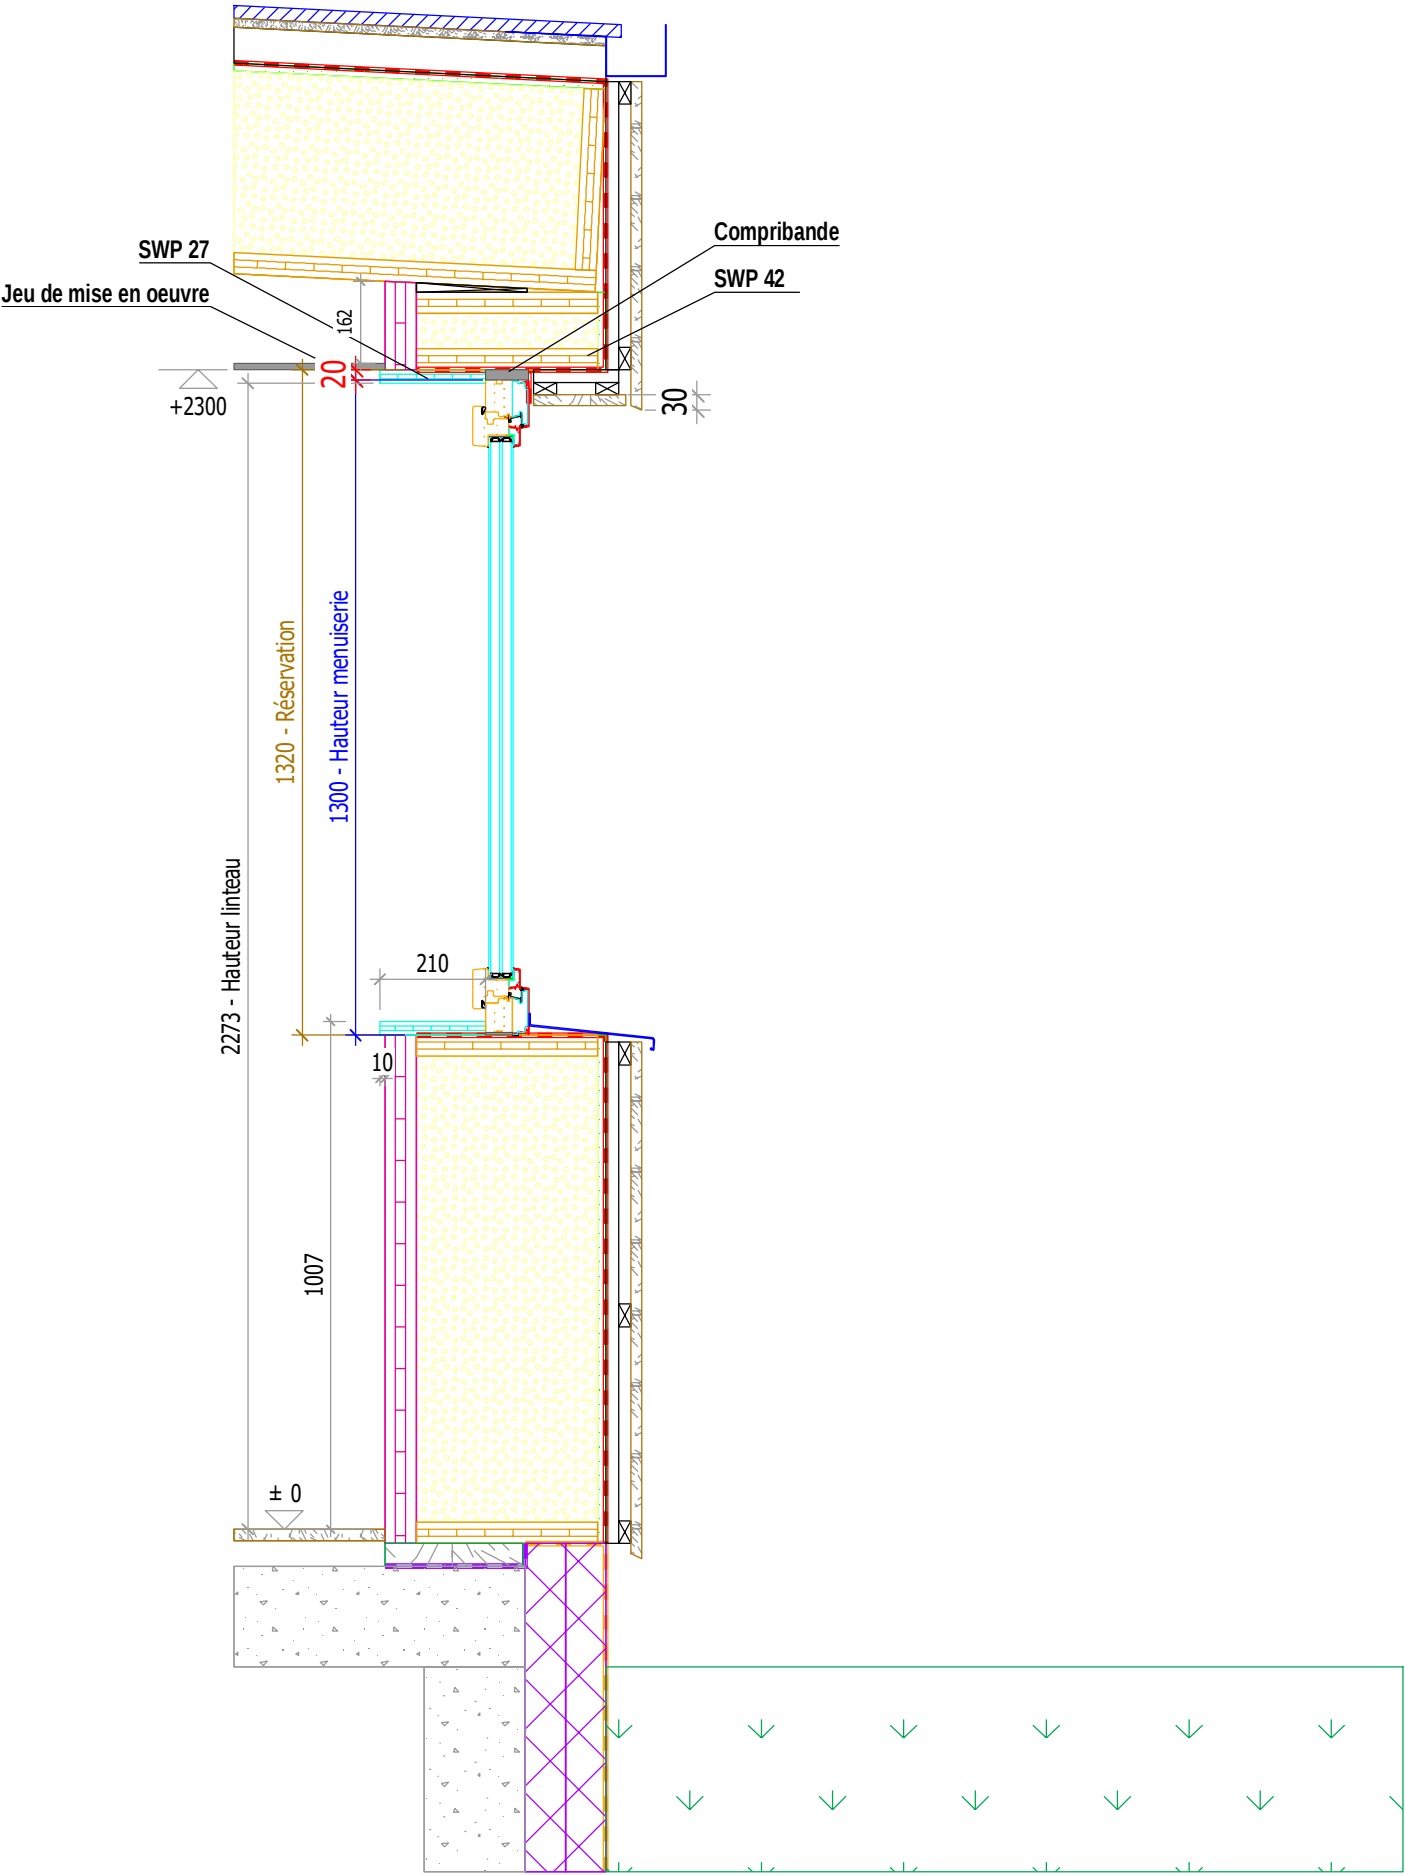


Menuiserie A en élévation

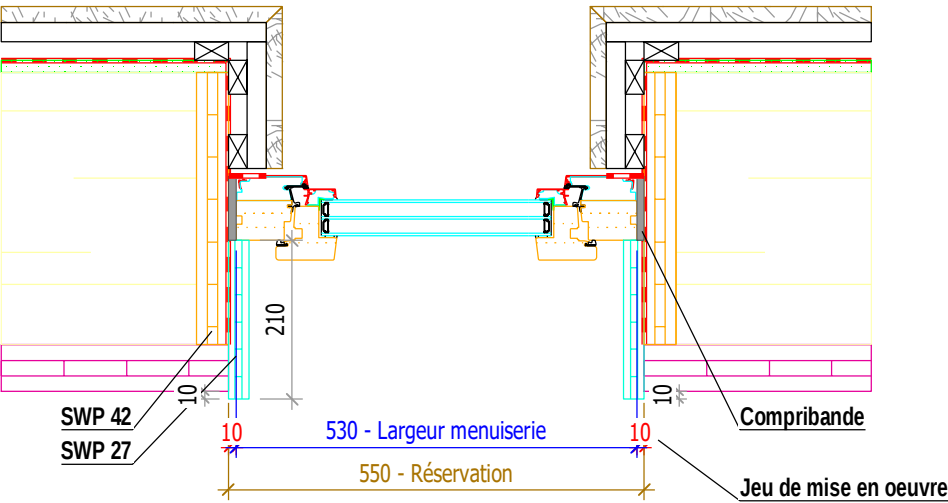


Menuiserie A en plan

Réservation ossature : 550x1320mm

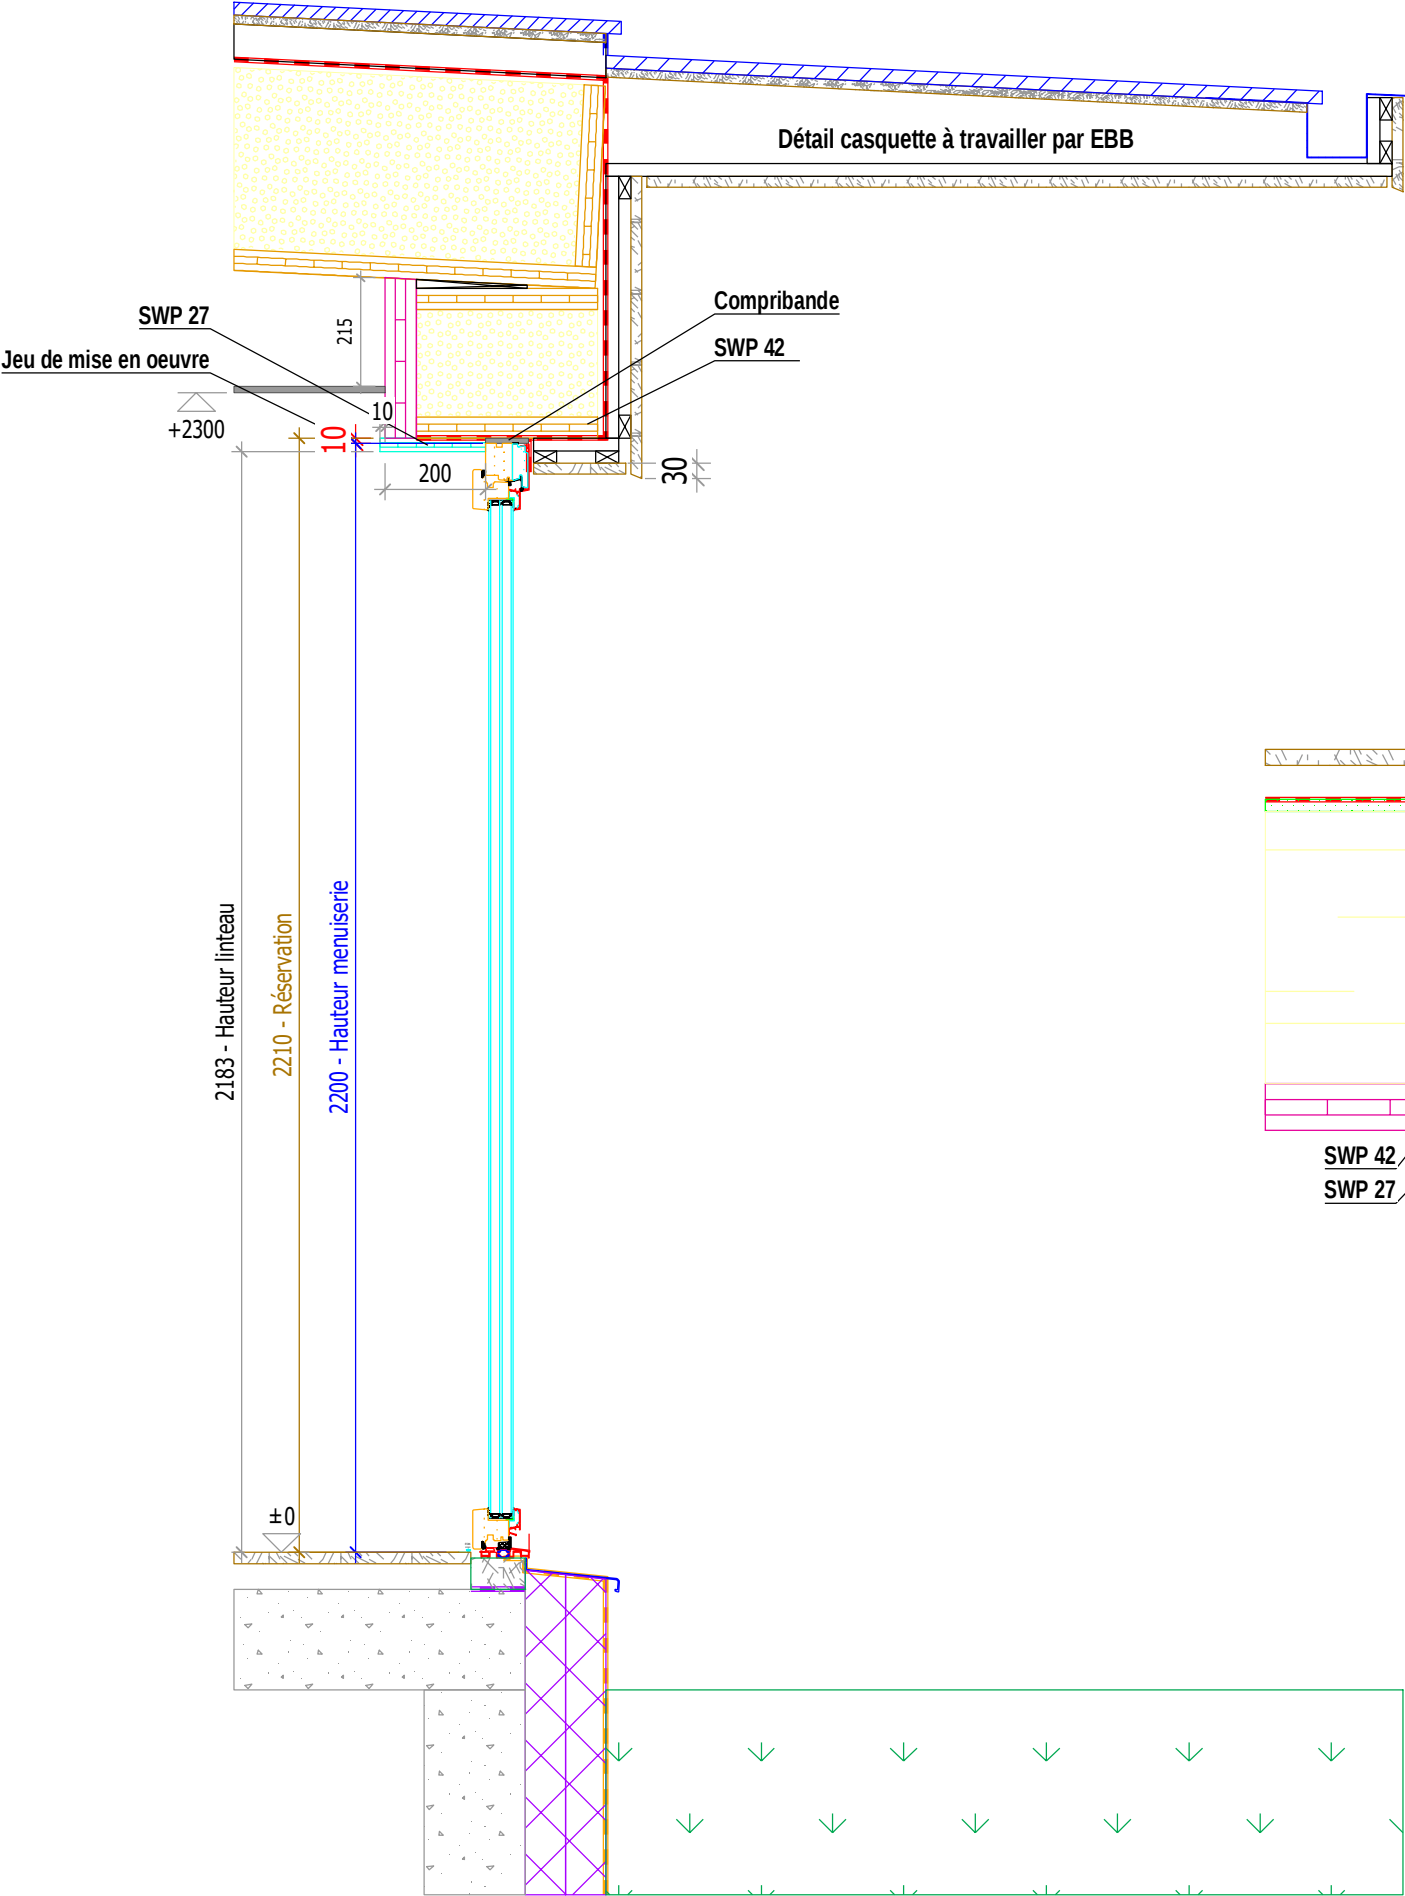


Menuiserie B en élévation

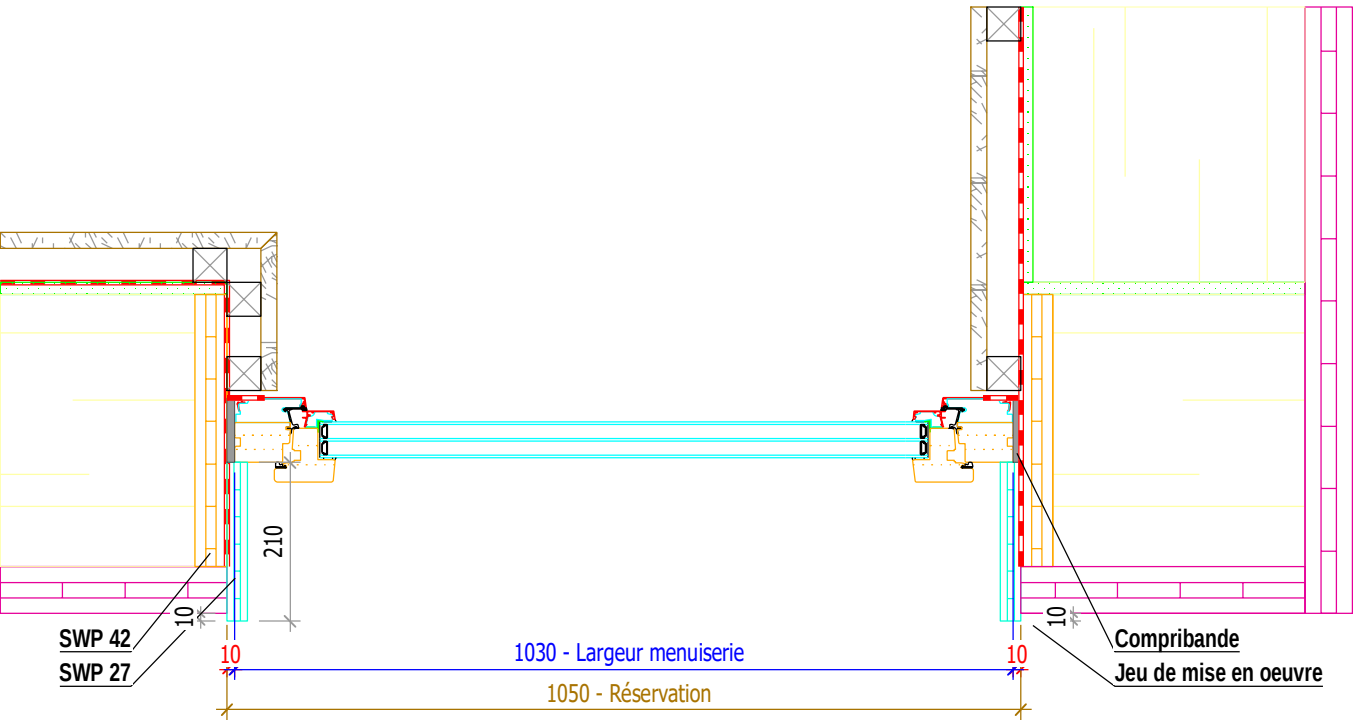


Menuiserie B en plan

Réserve ossature : 1050x2210mm

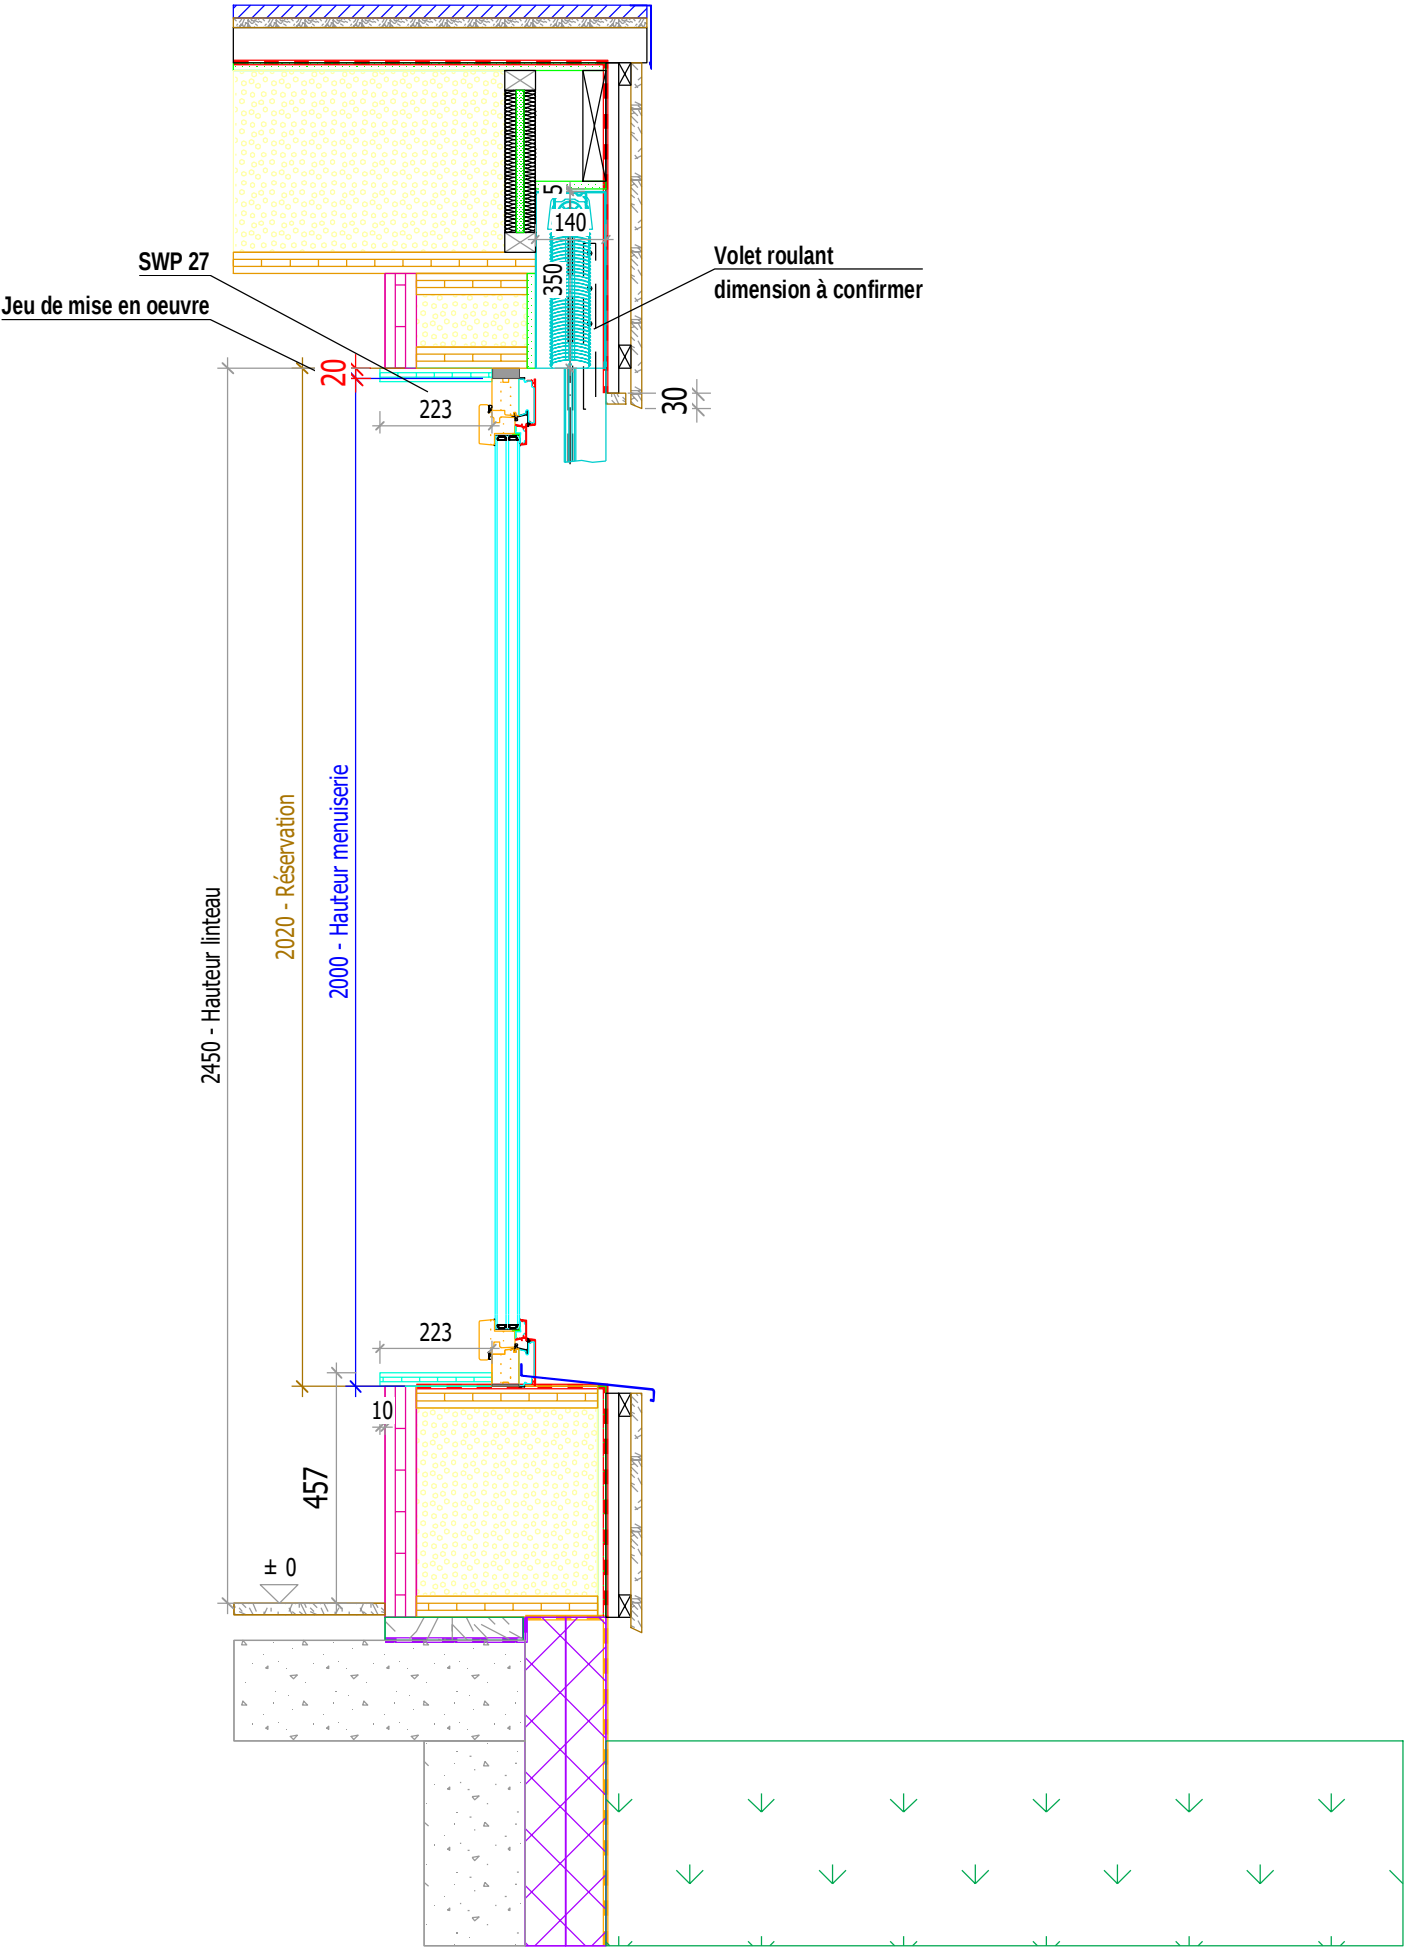



Menuiserie C en élévation

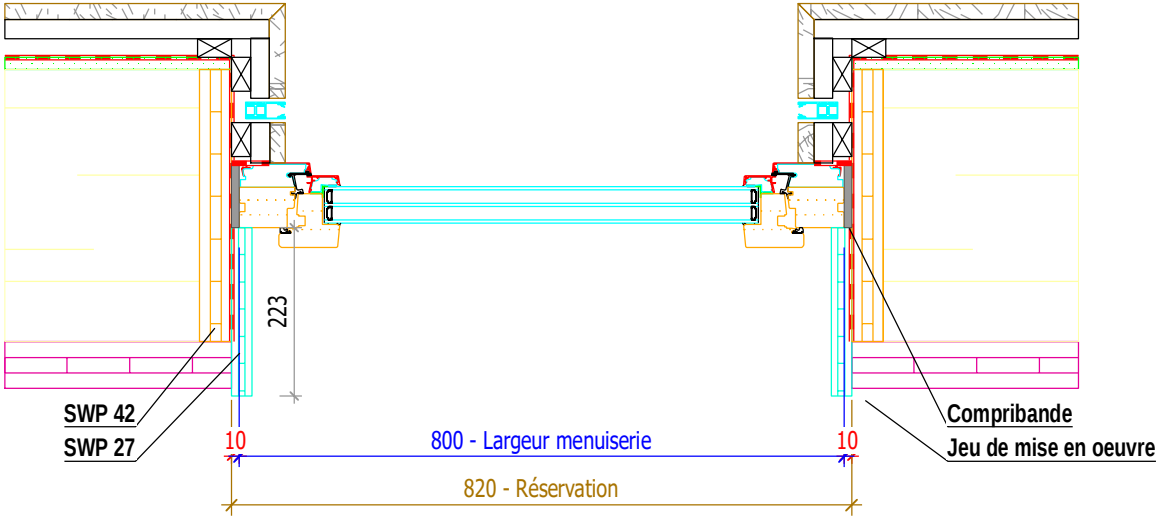

Menuiserie C en plan

Réservation ossature : 820x2020mm

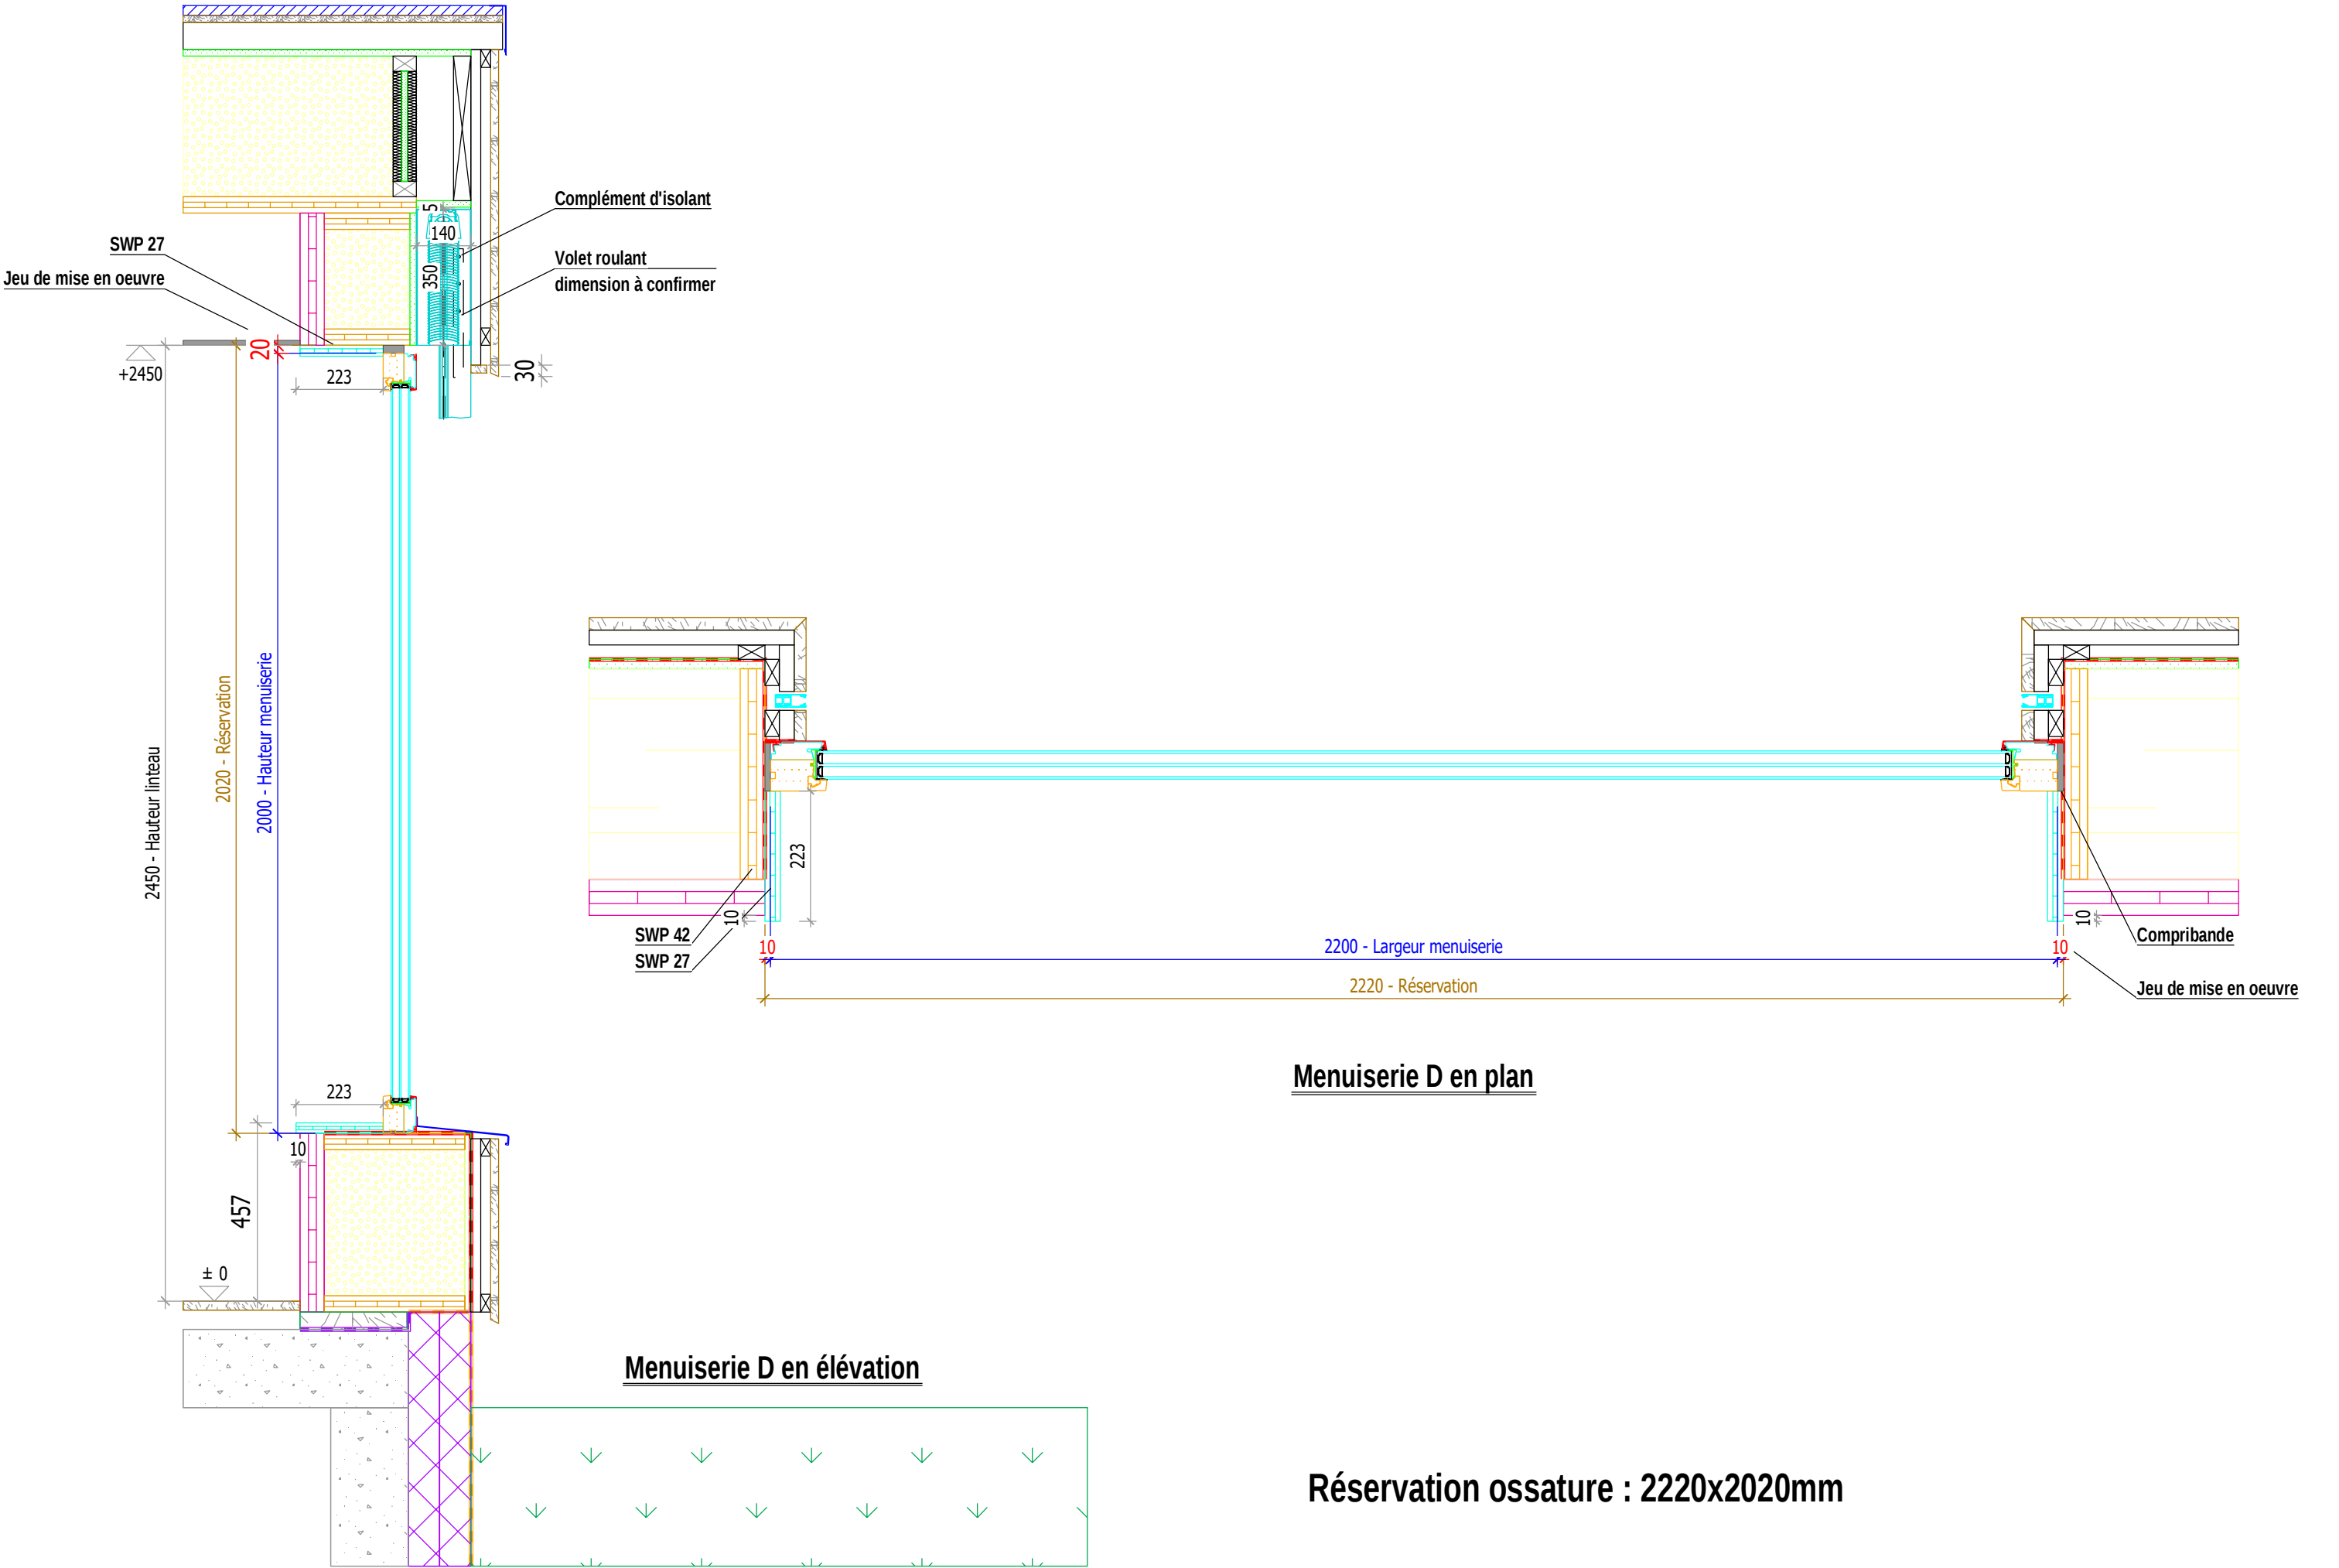


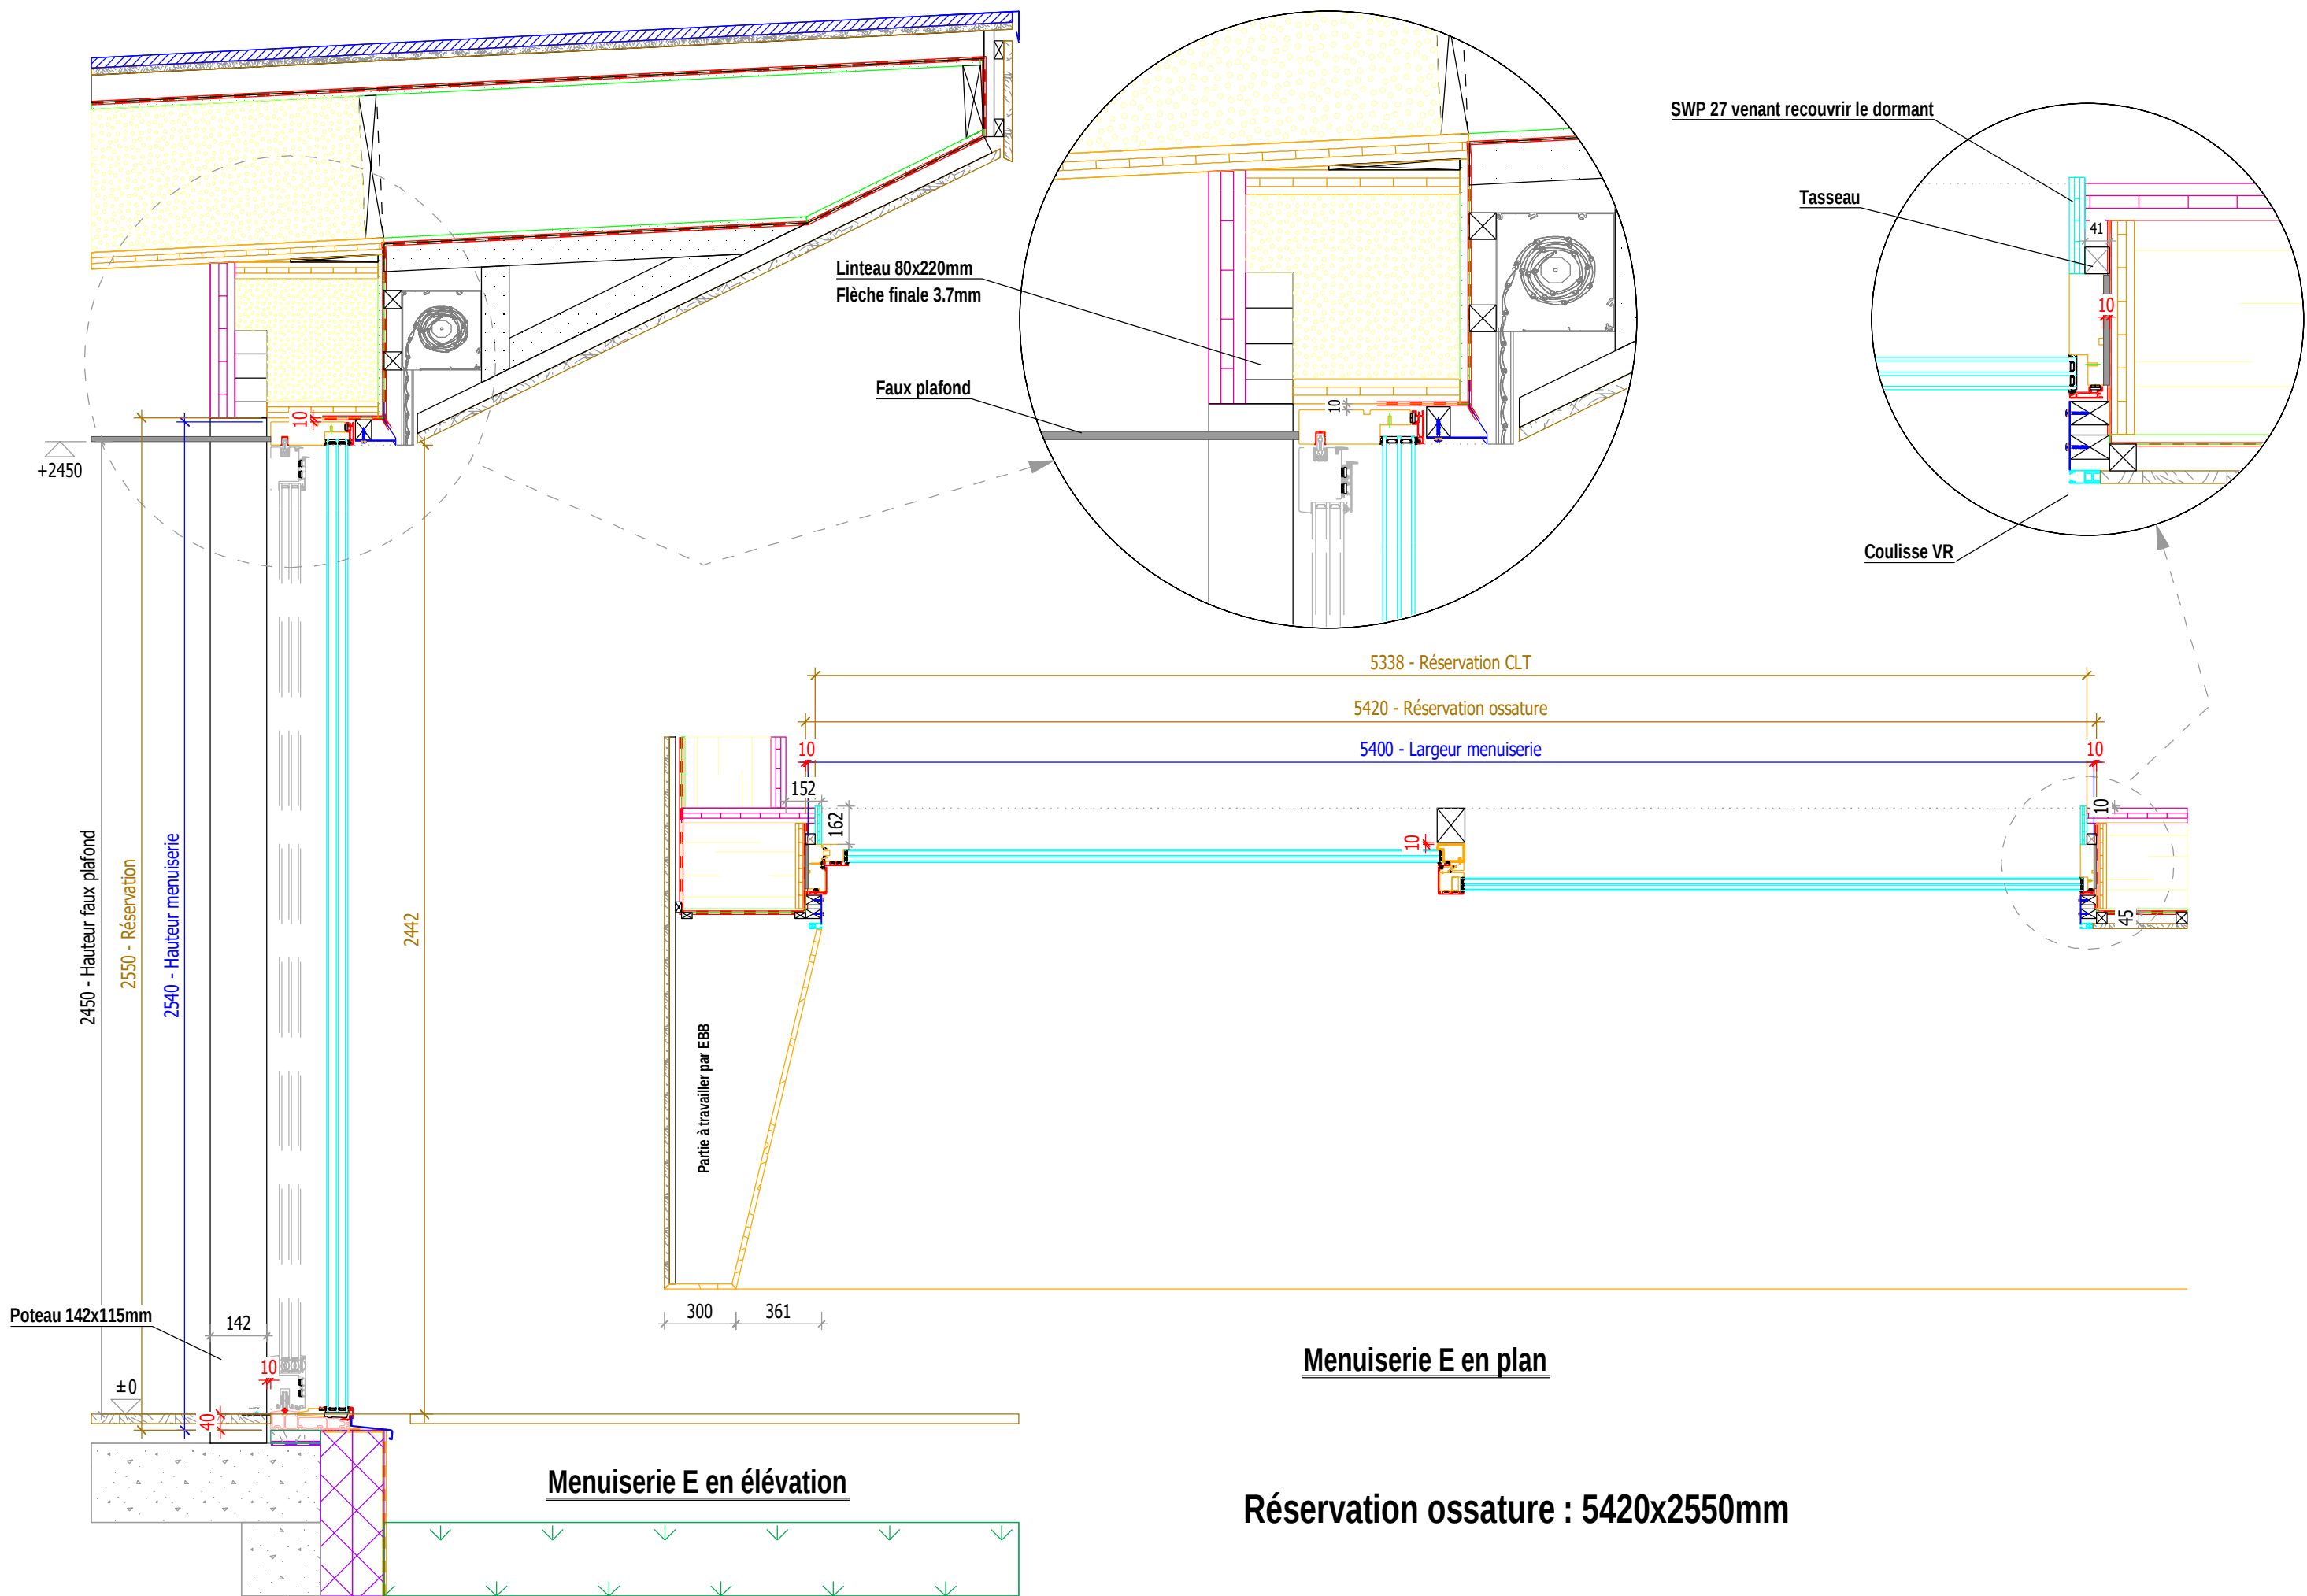




Menuiserie E en plan

Menuiserie E en élévation


Réserve ossature : 5420x2550mm

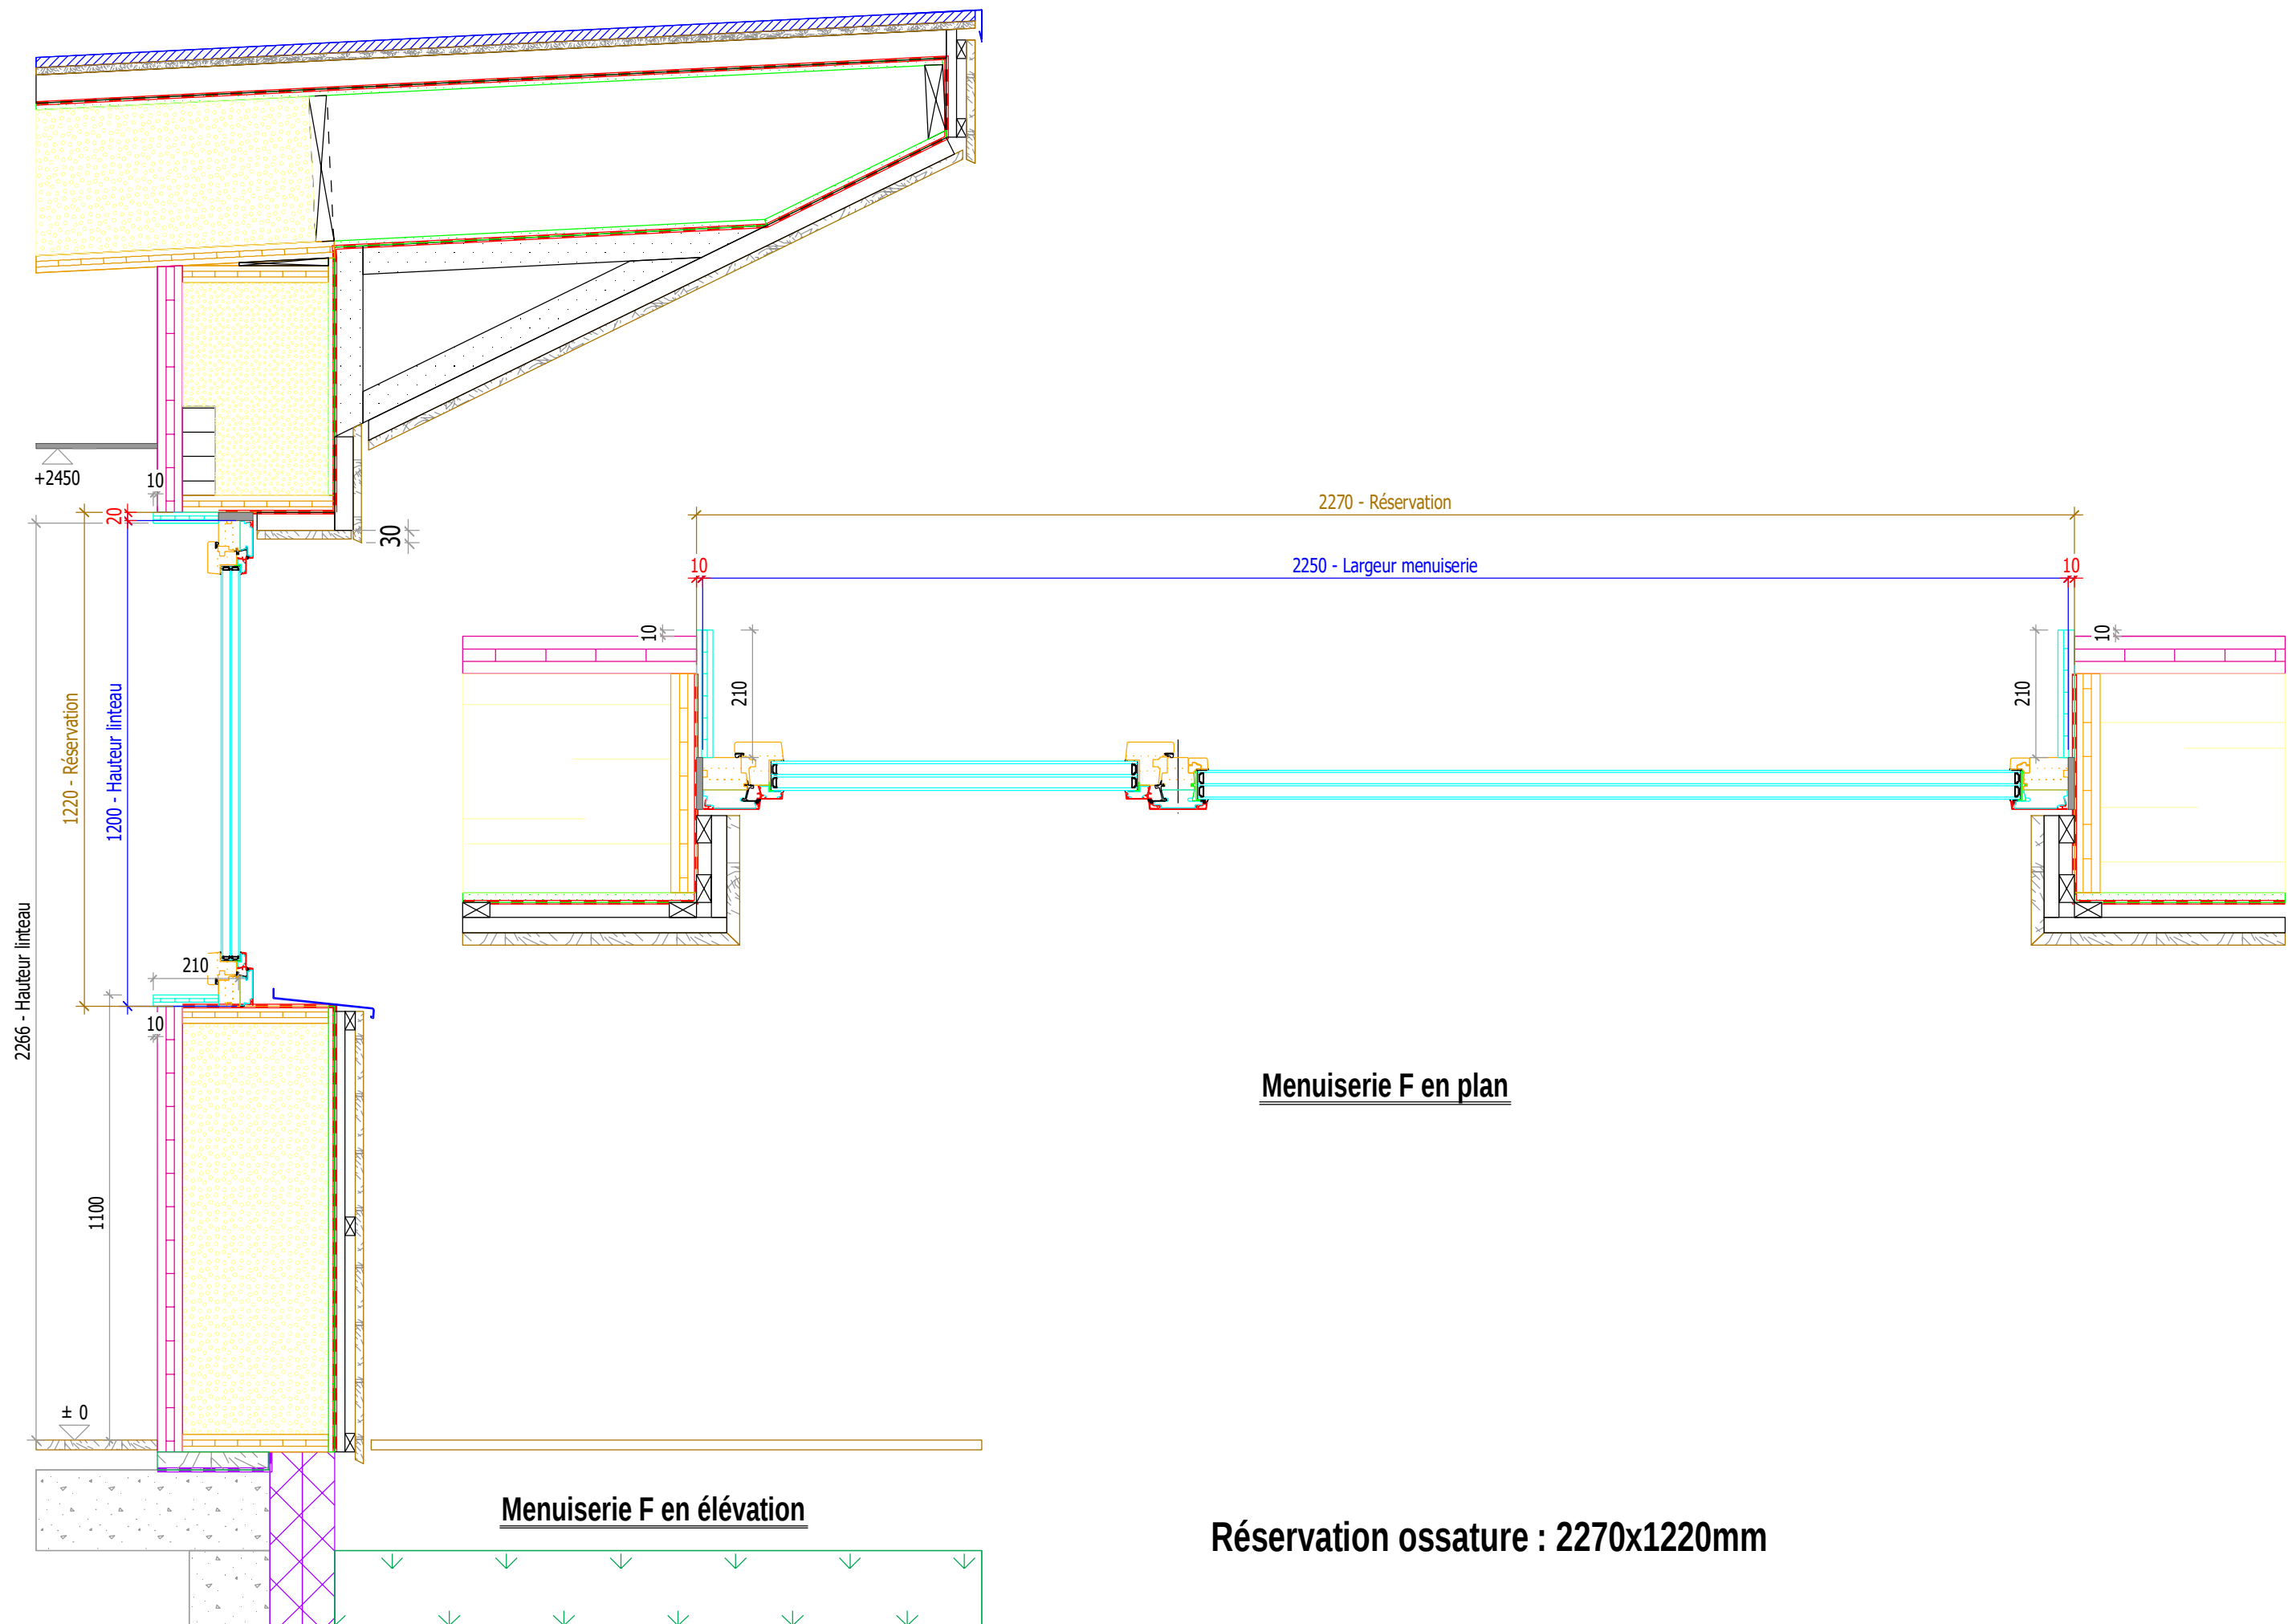

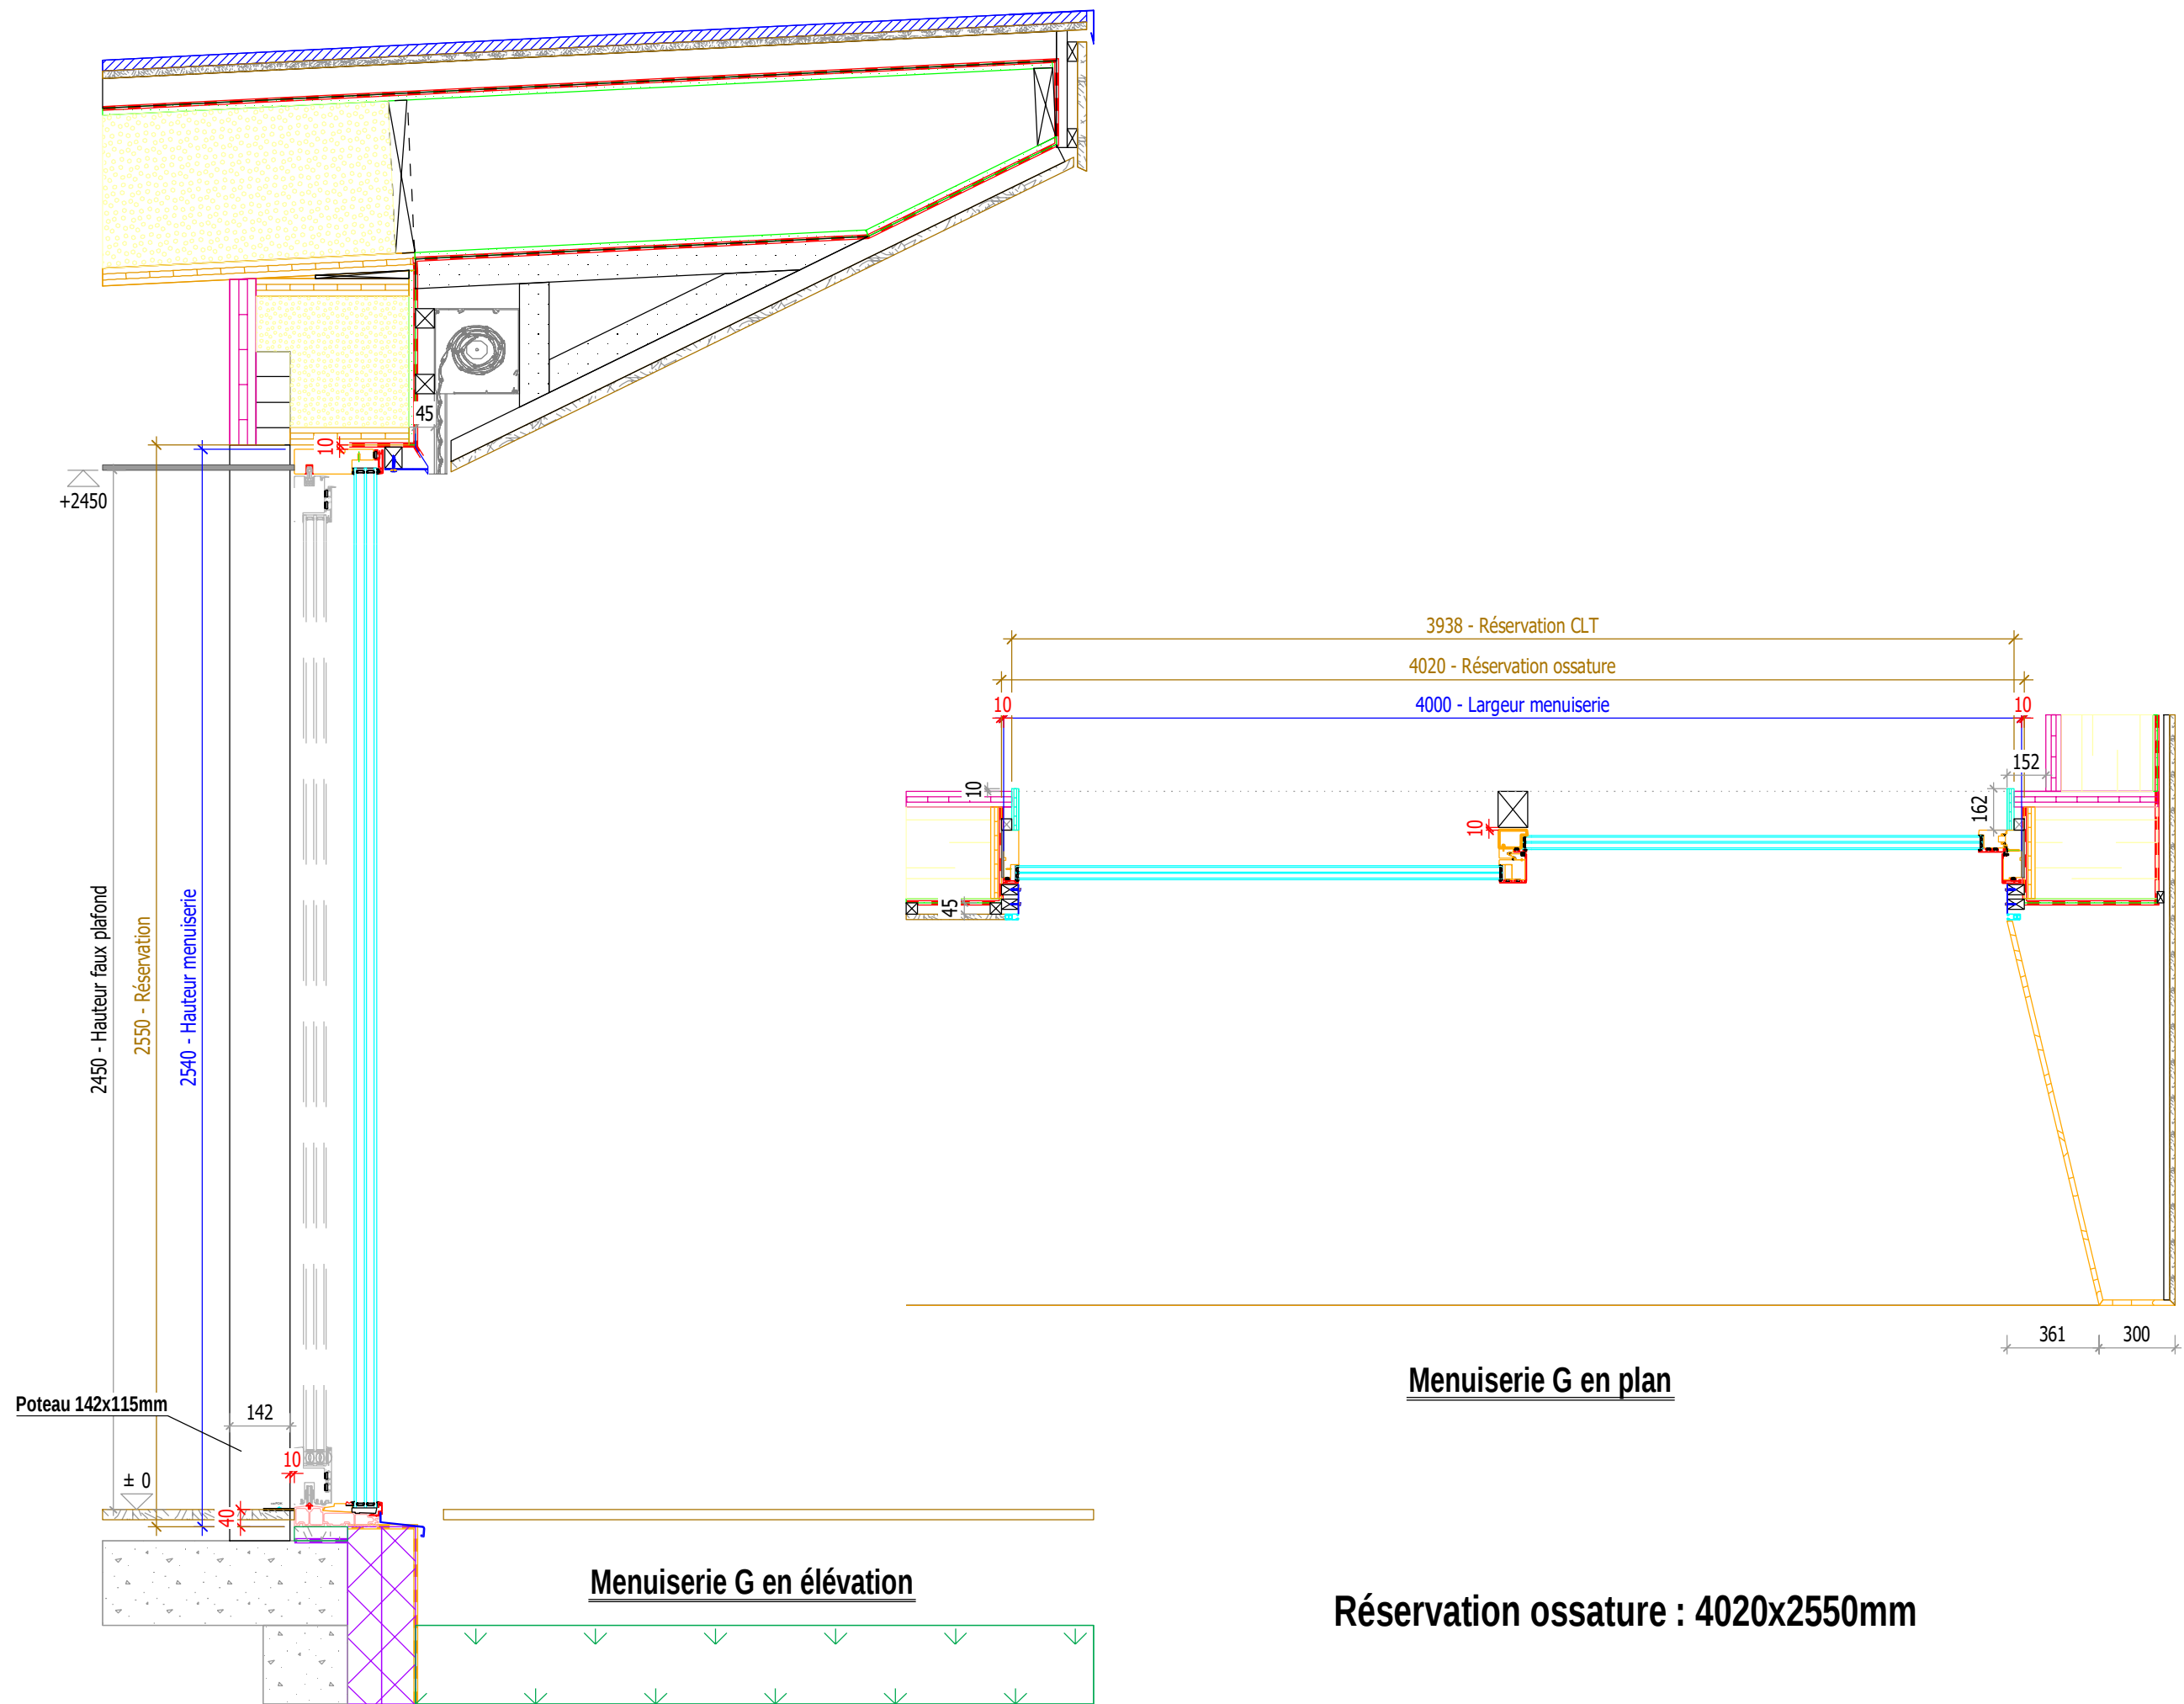


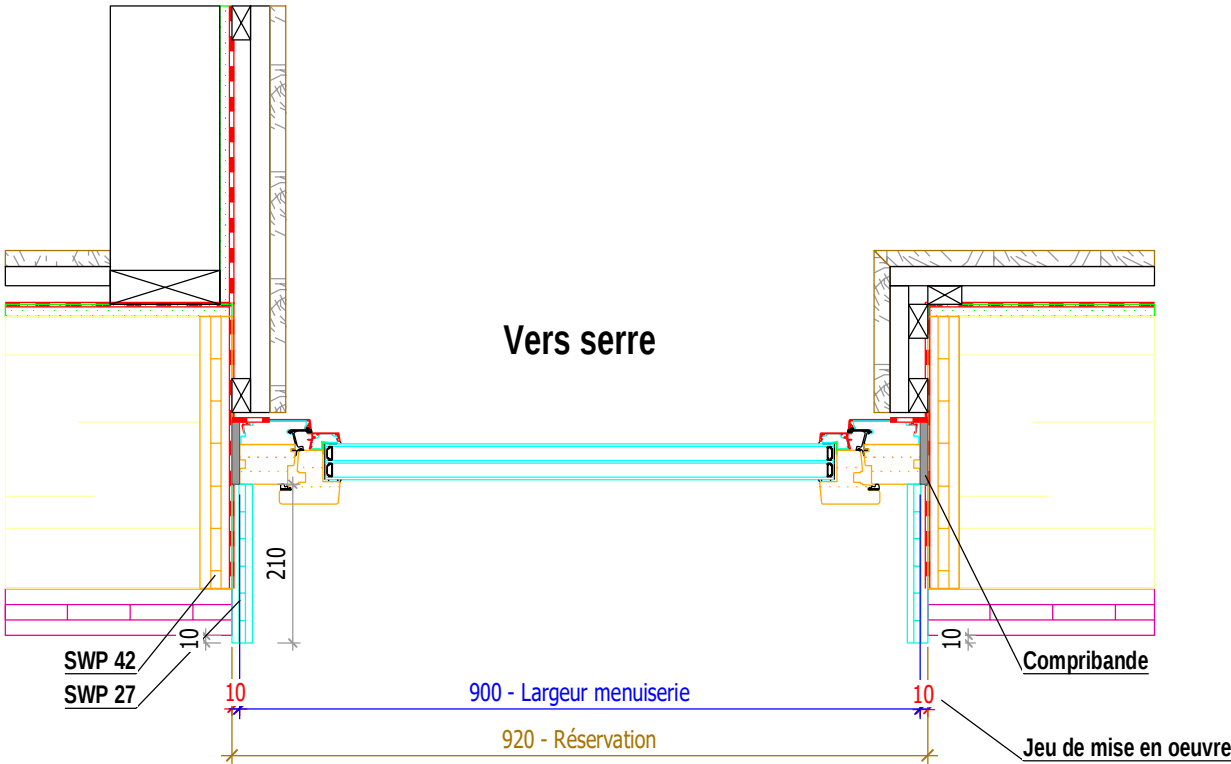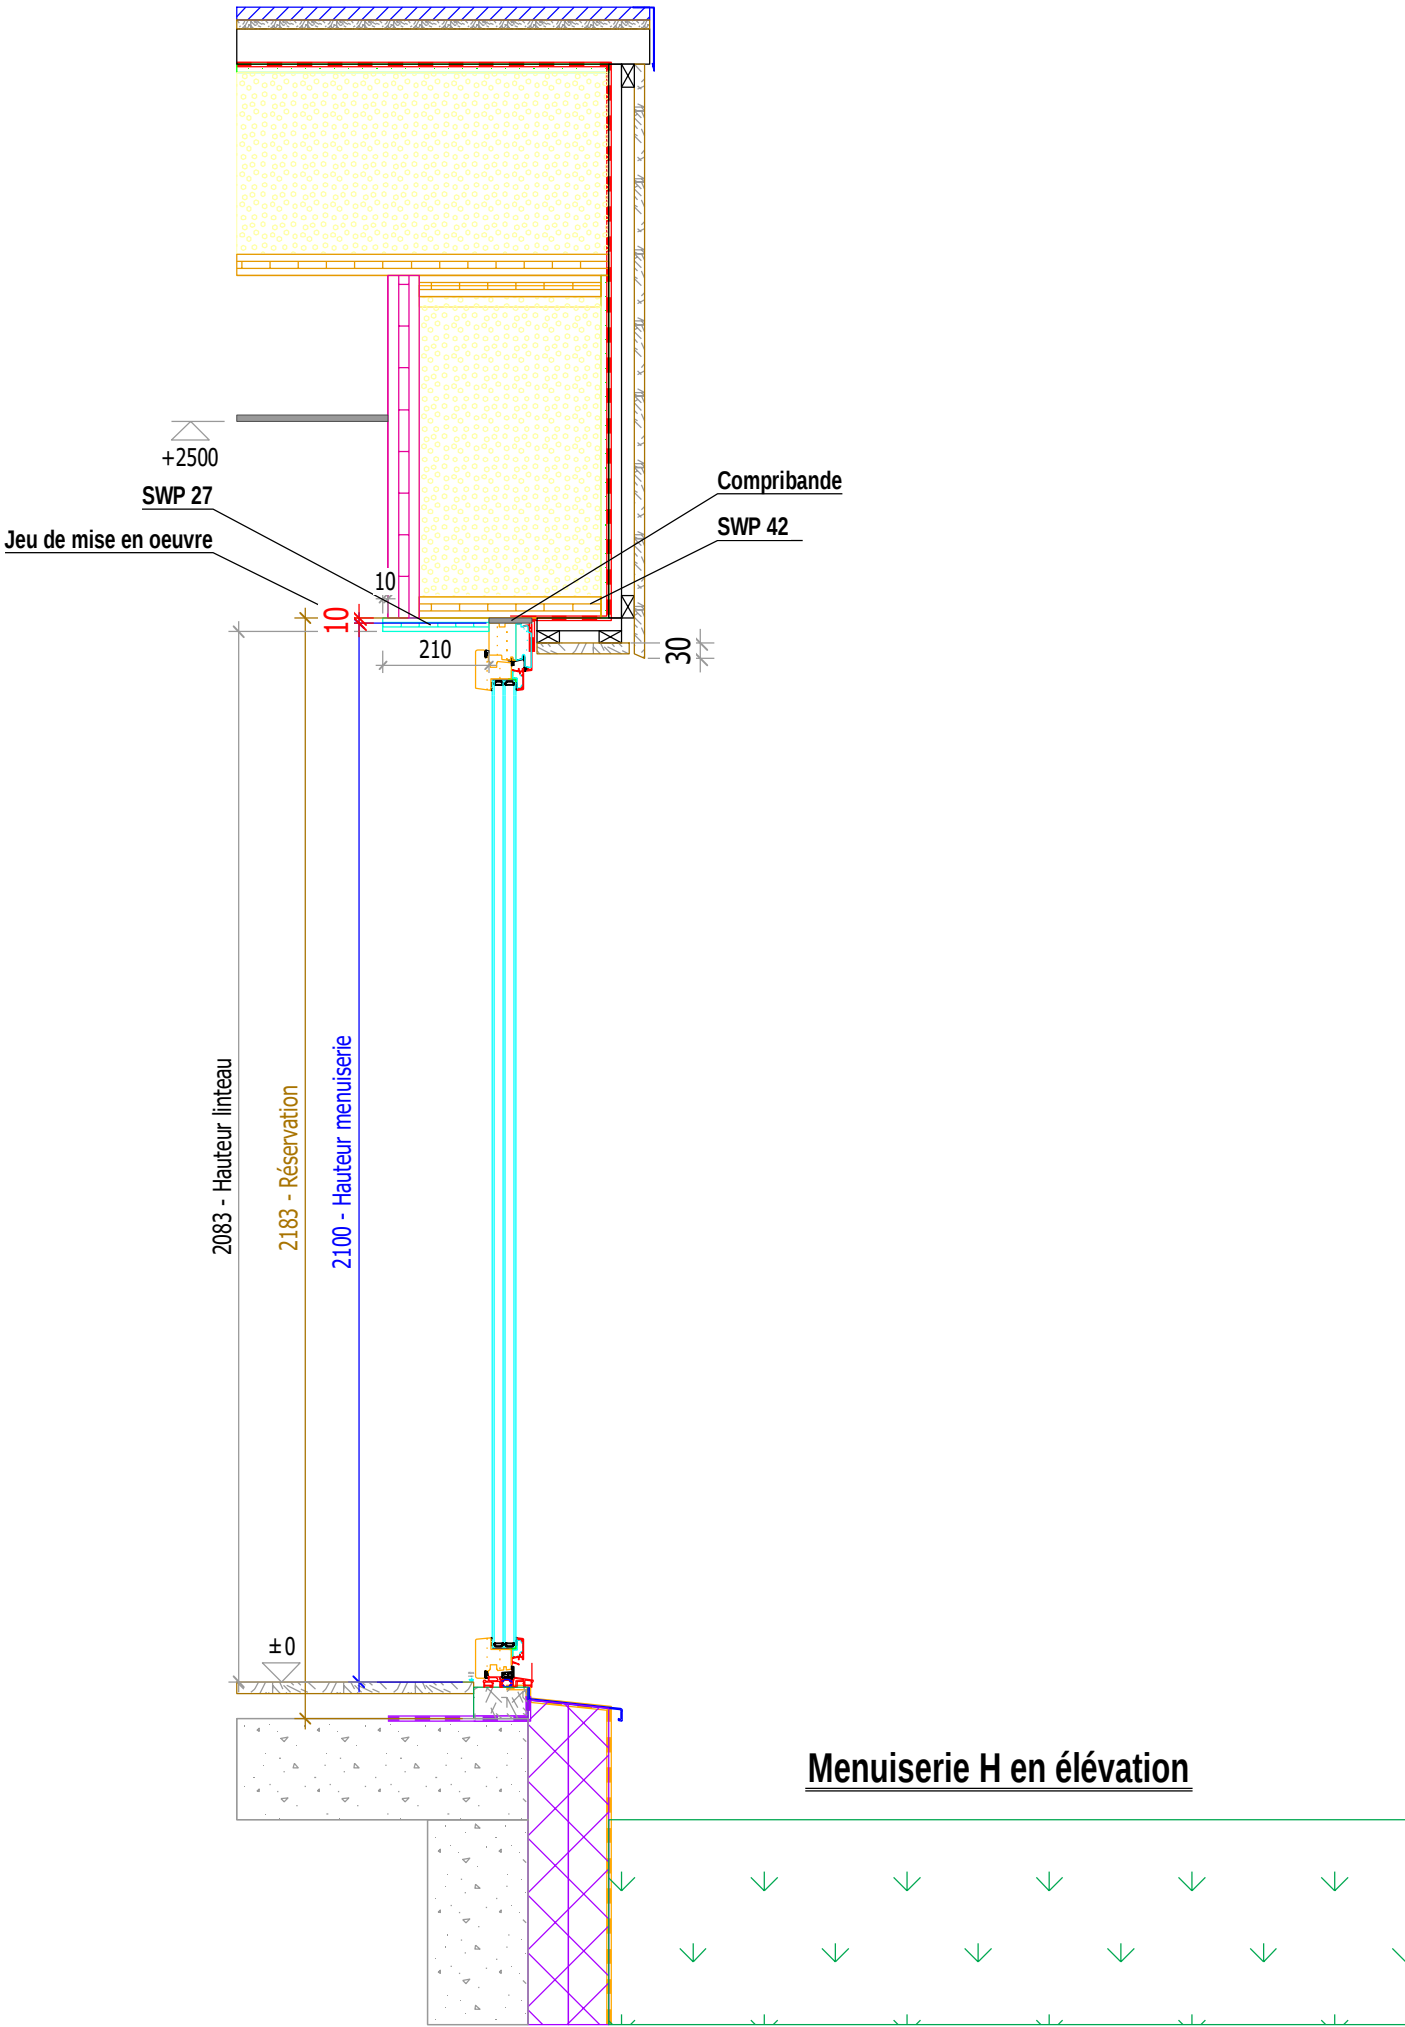


Réservation ossature : 920x2183mm

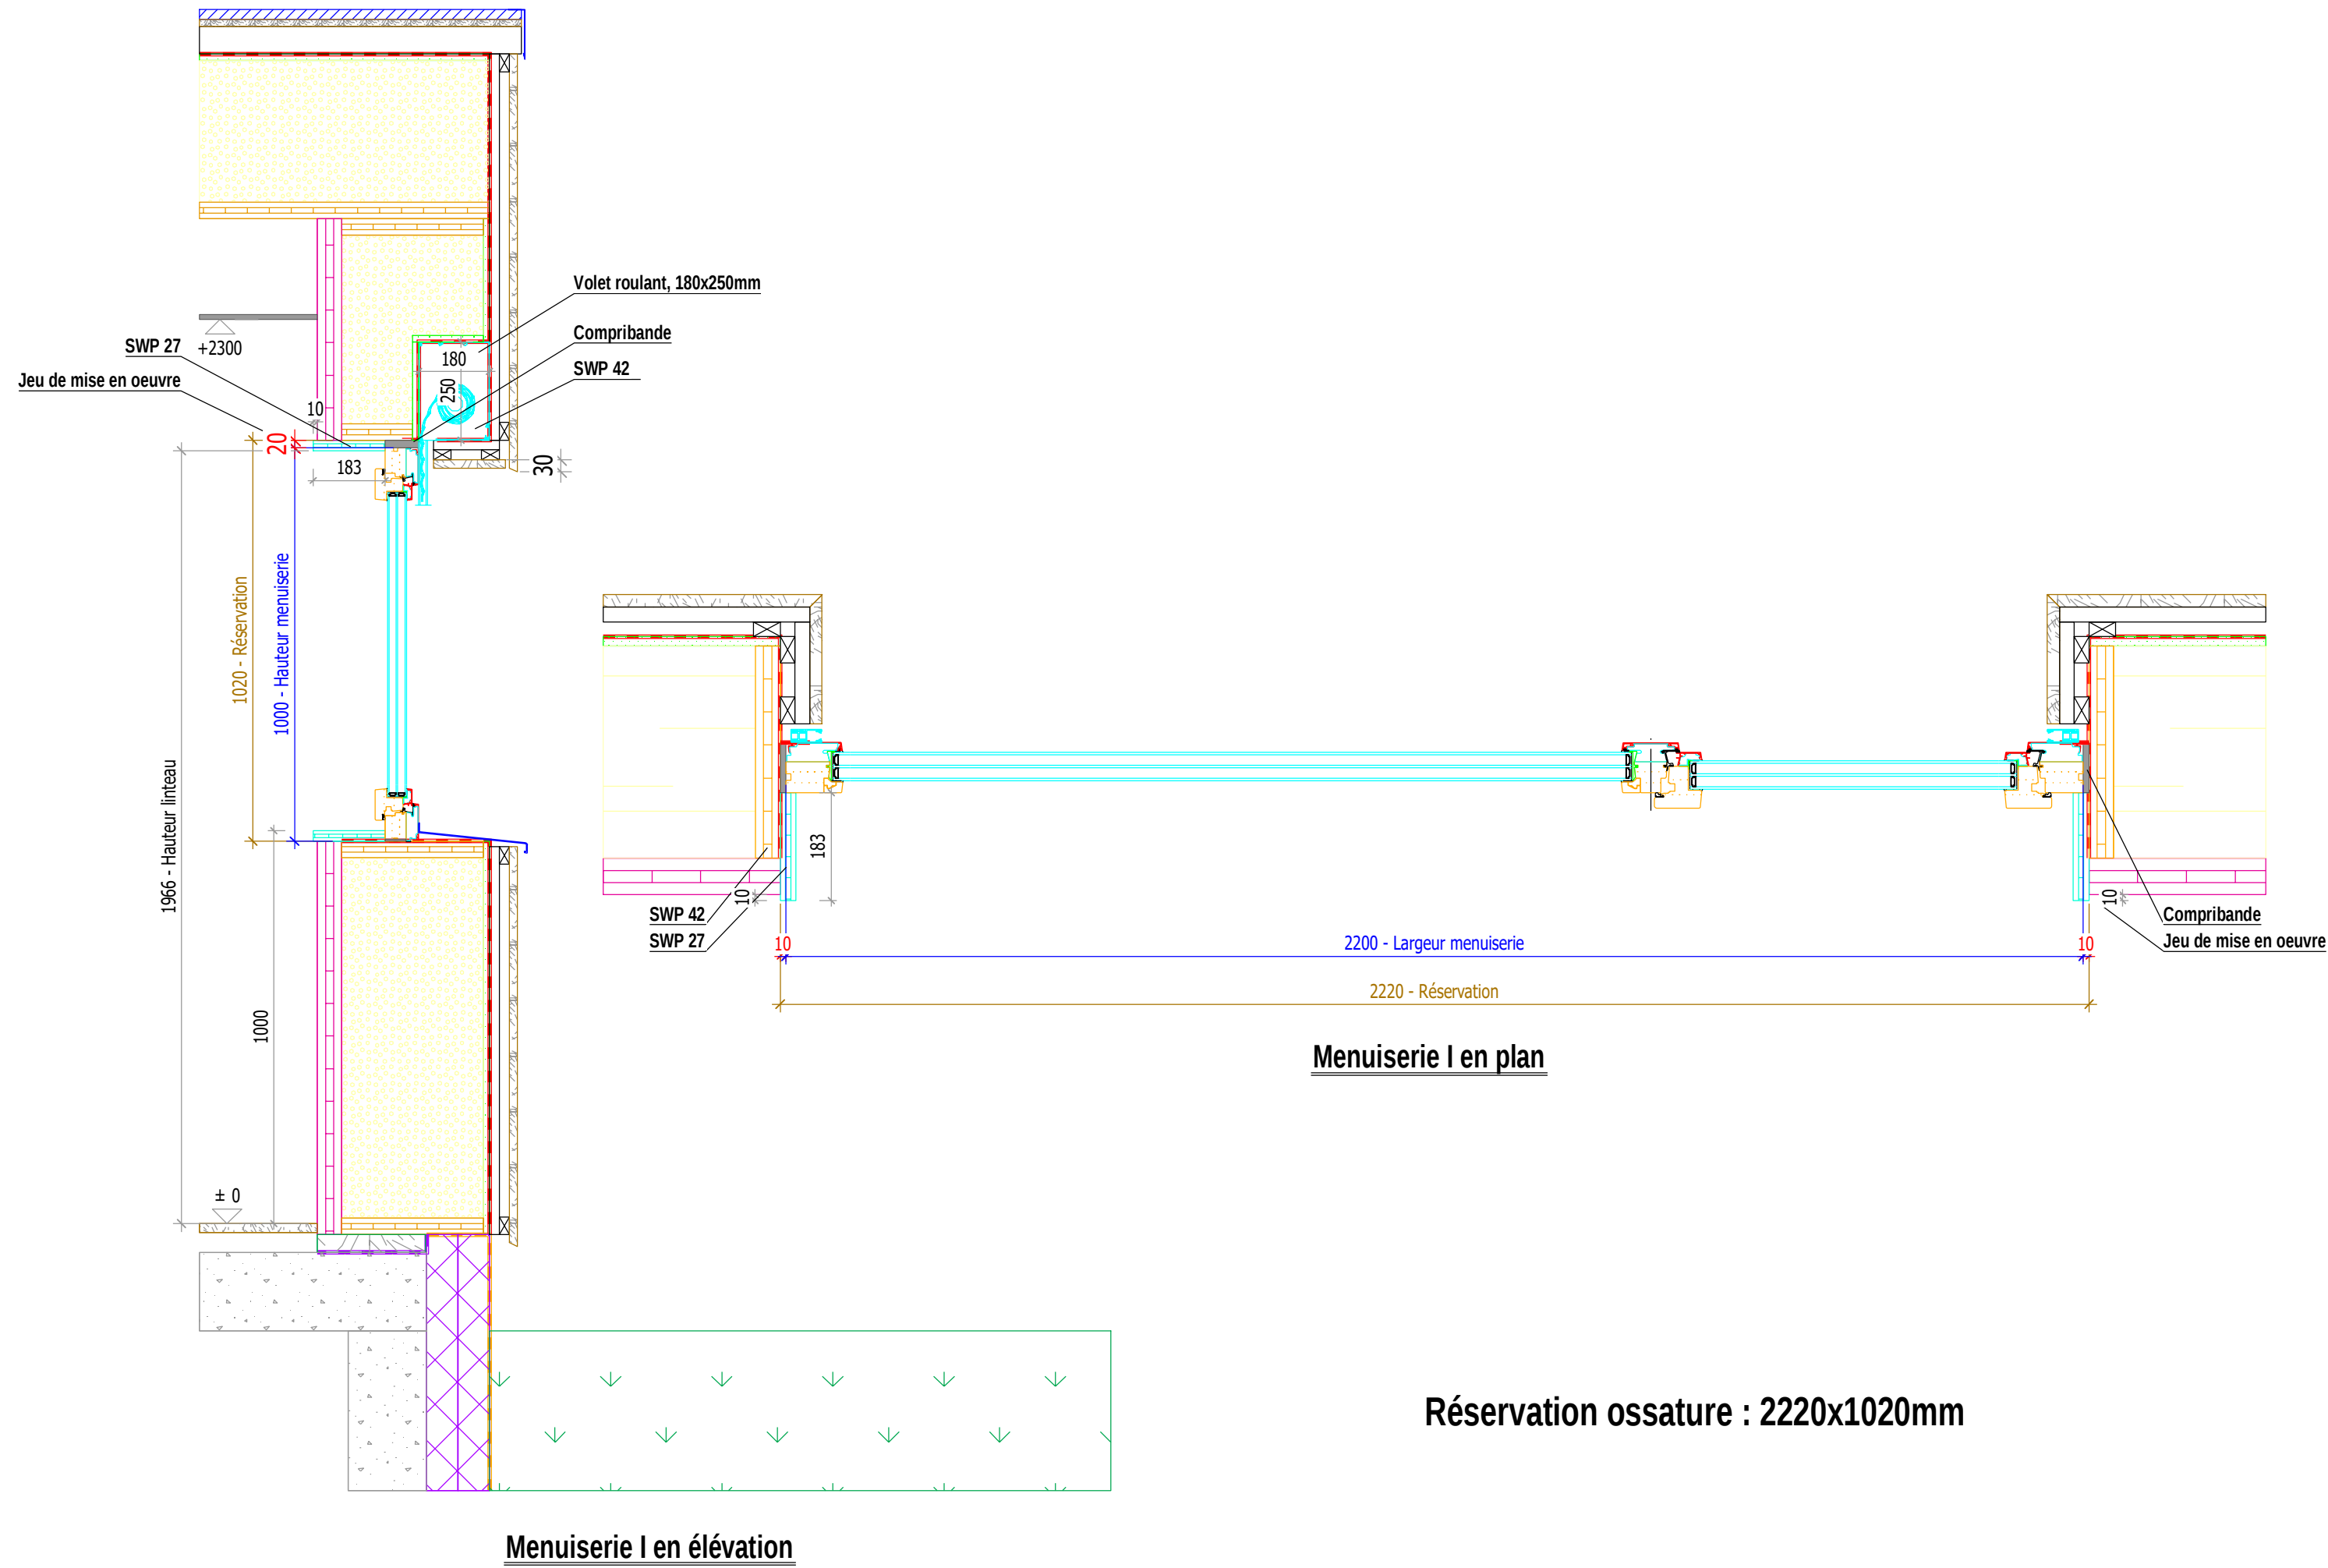


PLANS DE FACADES

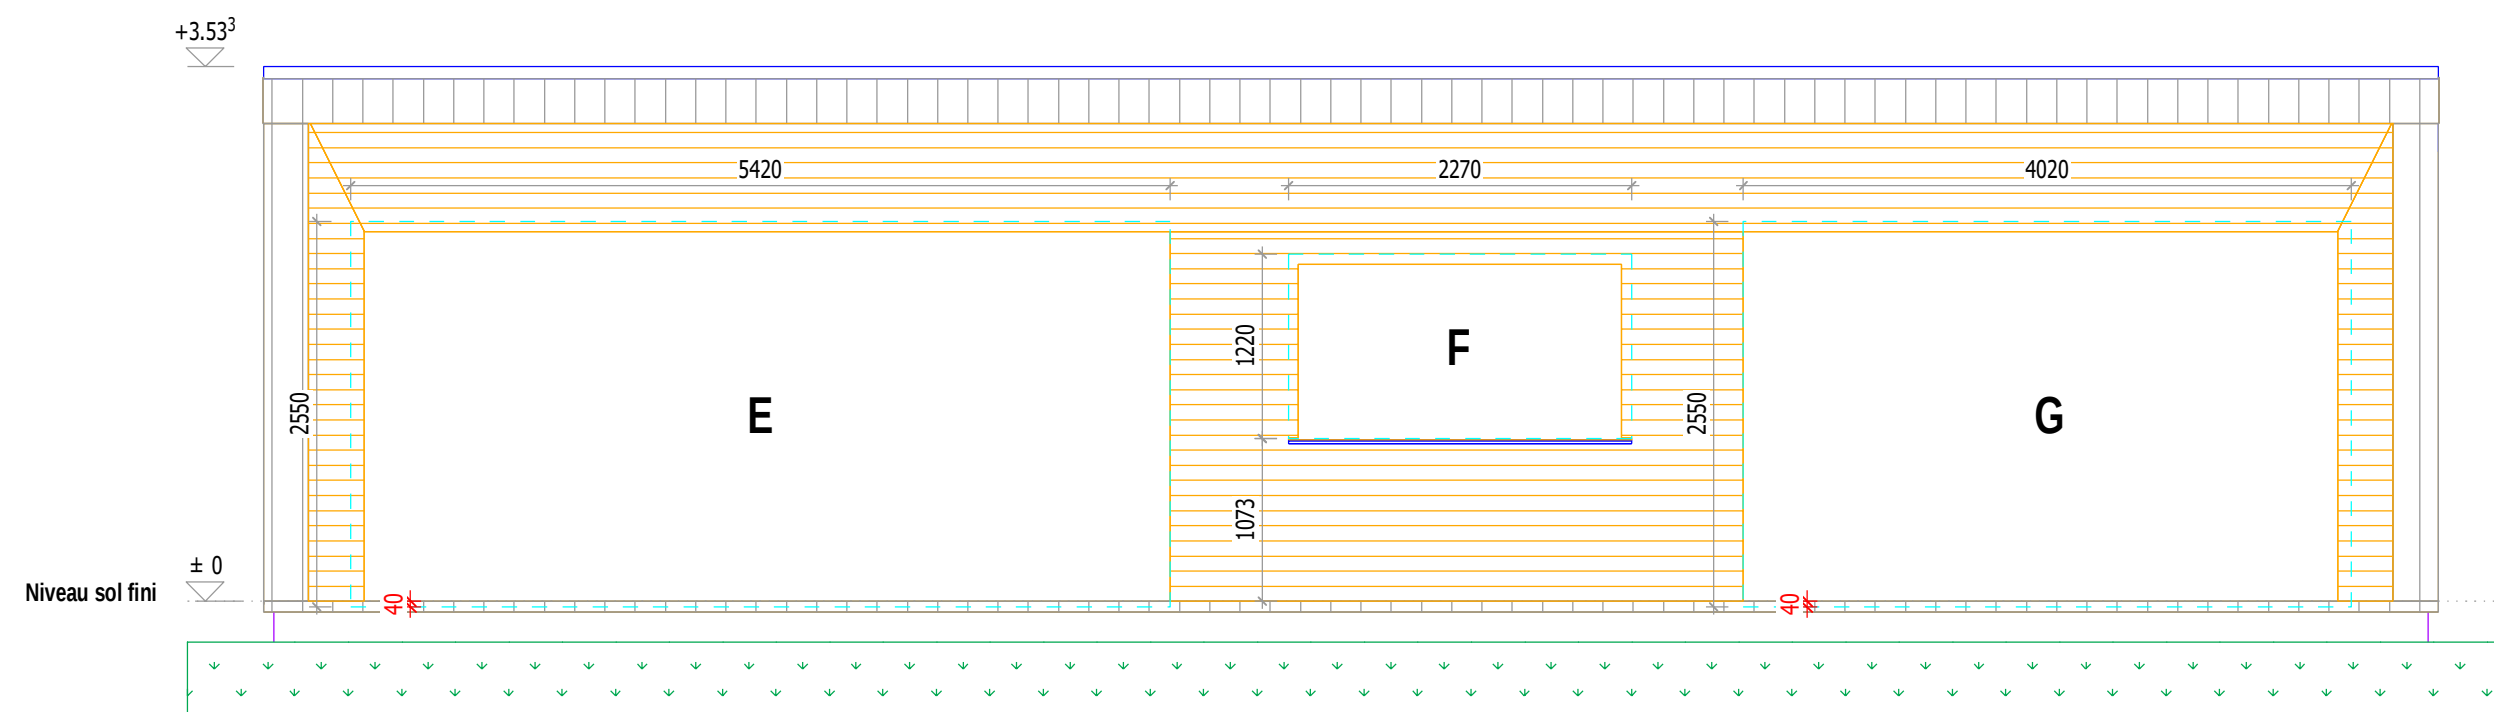


Les cotes correspondent à la réservation ossature
Serre non représentée

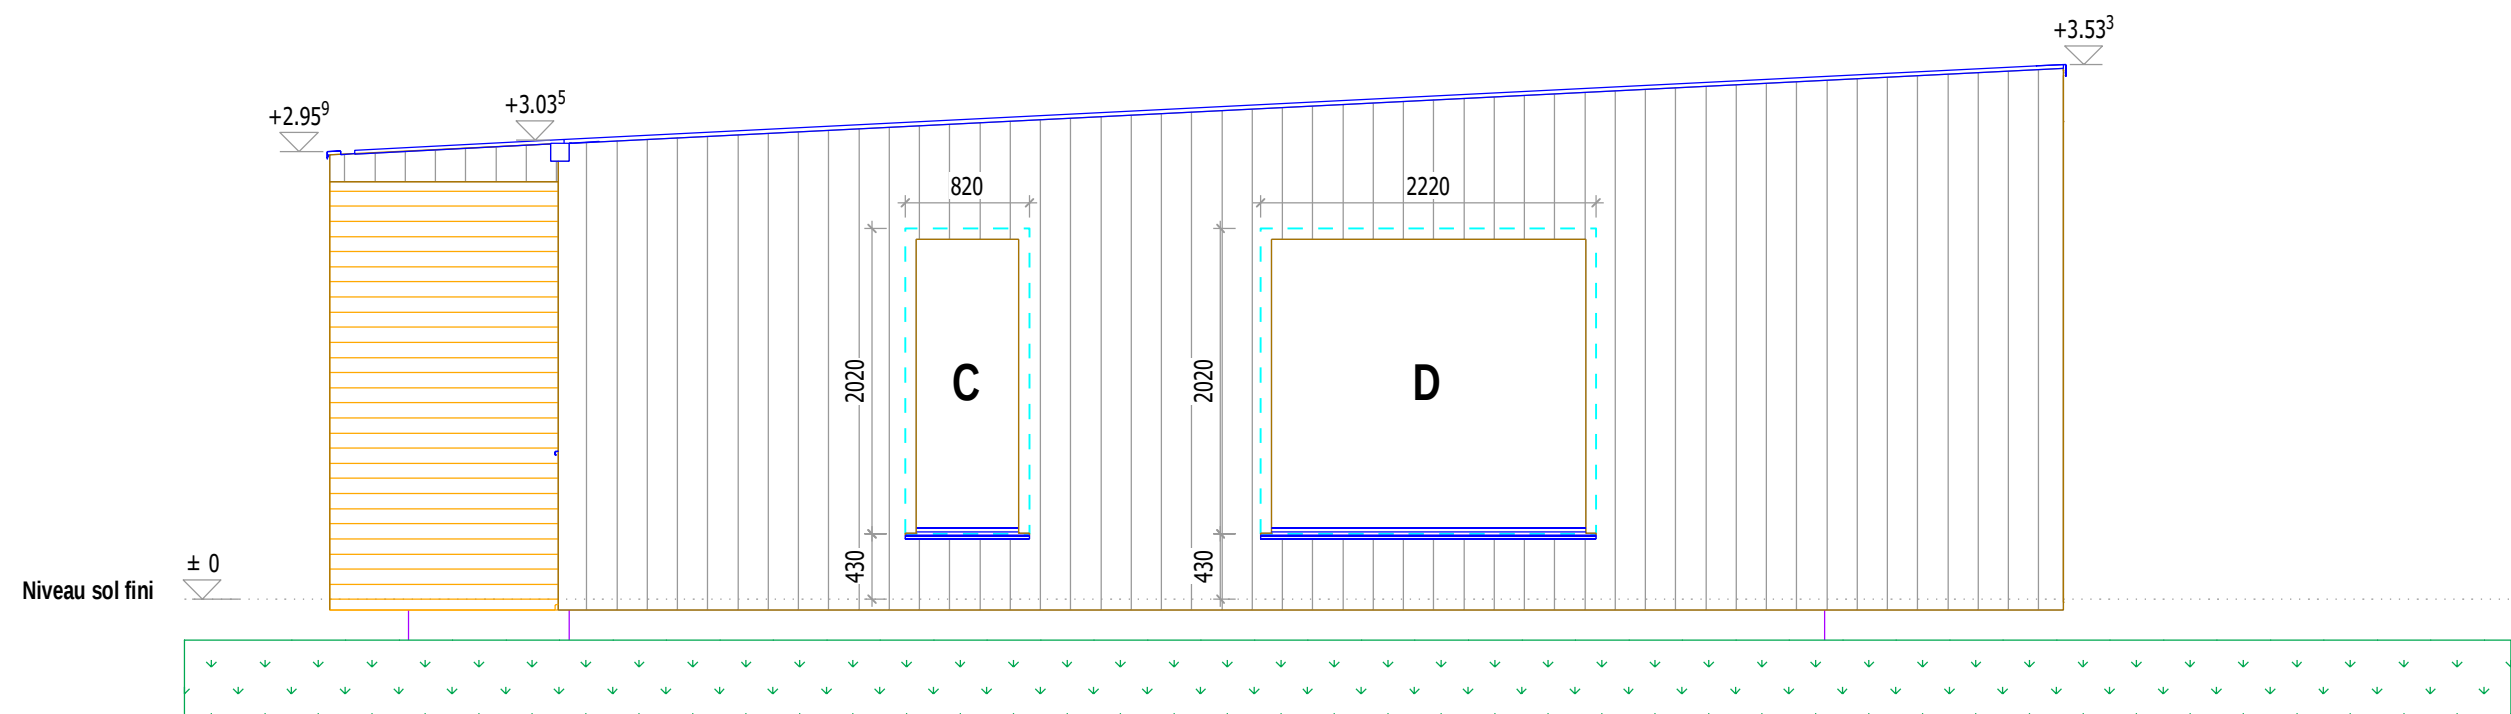


Les cotes correspondent à la réservation ossature
Serre non représentée

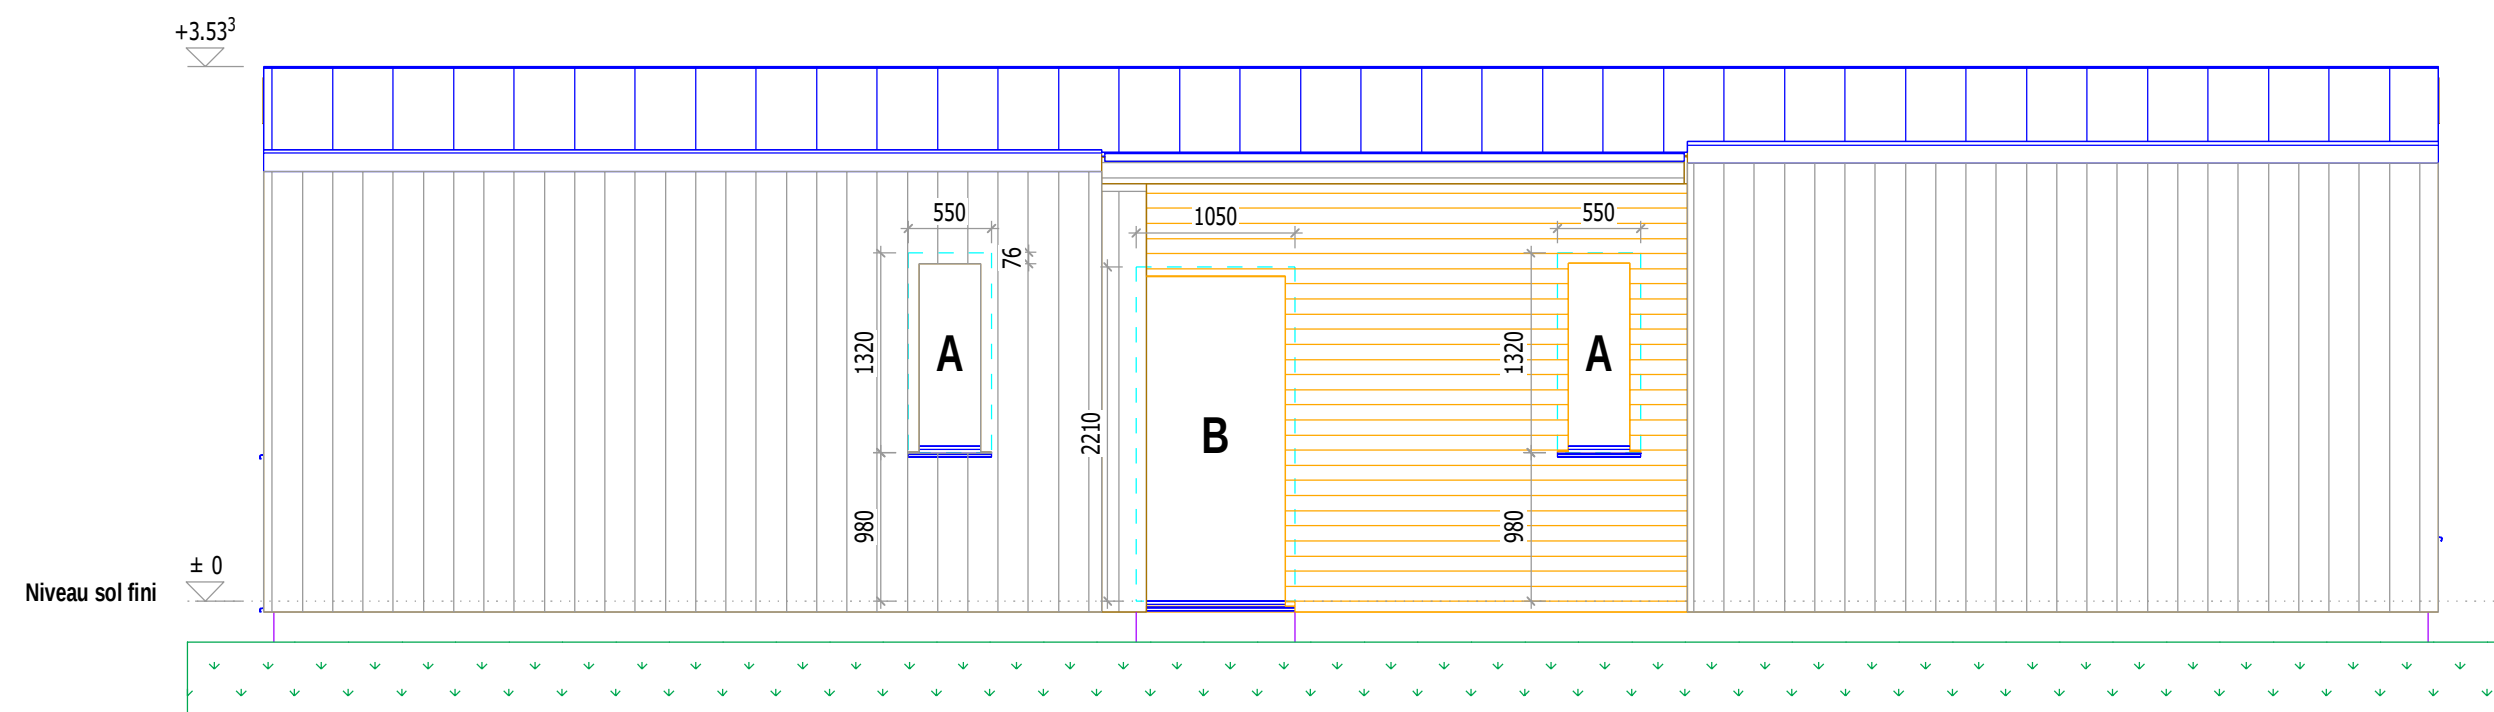


Les cotes correspondent à la réservation ossature
Serre non représentée

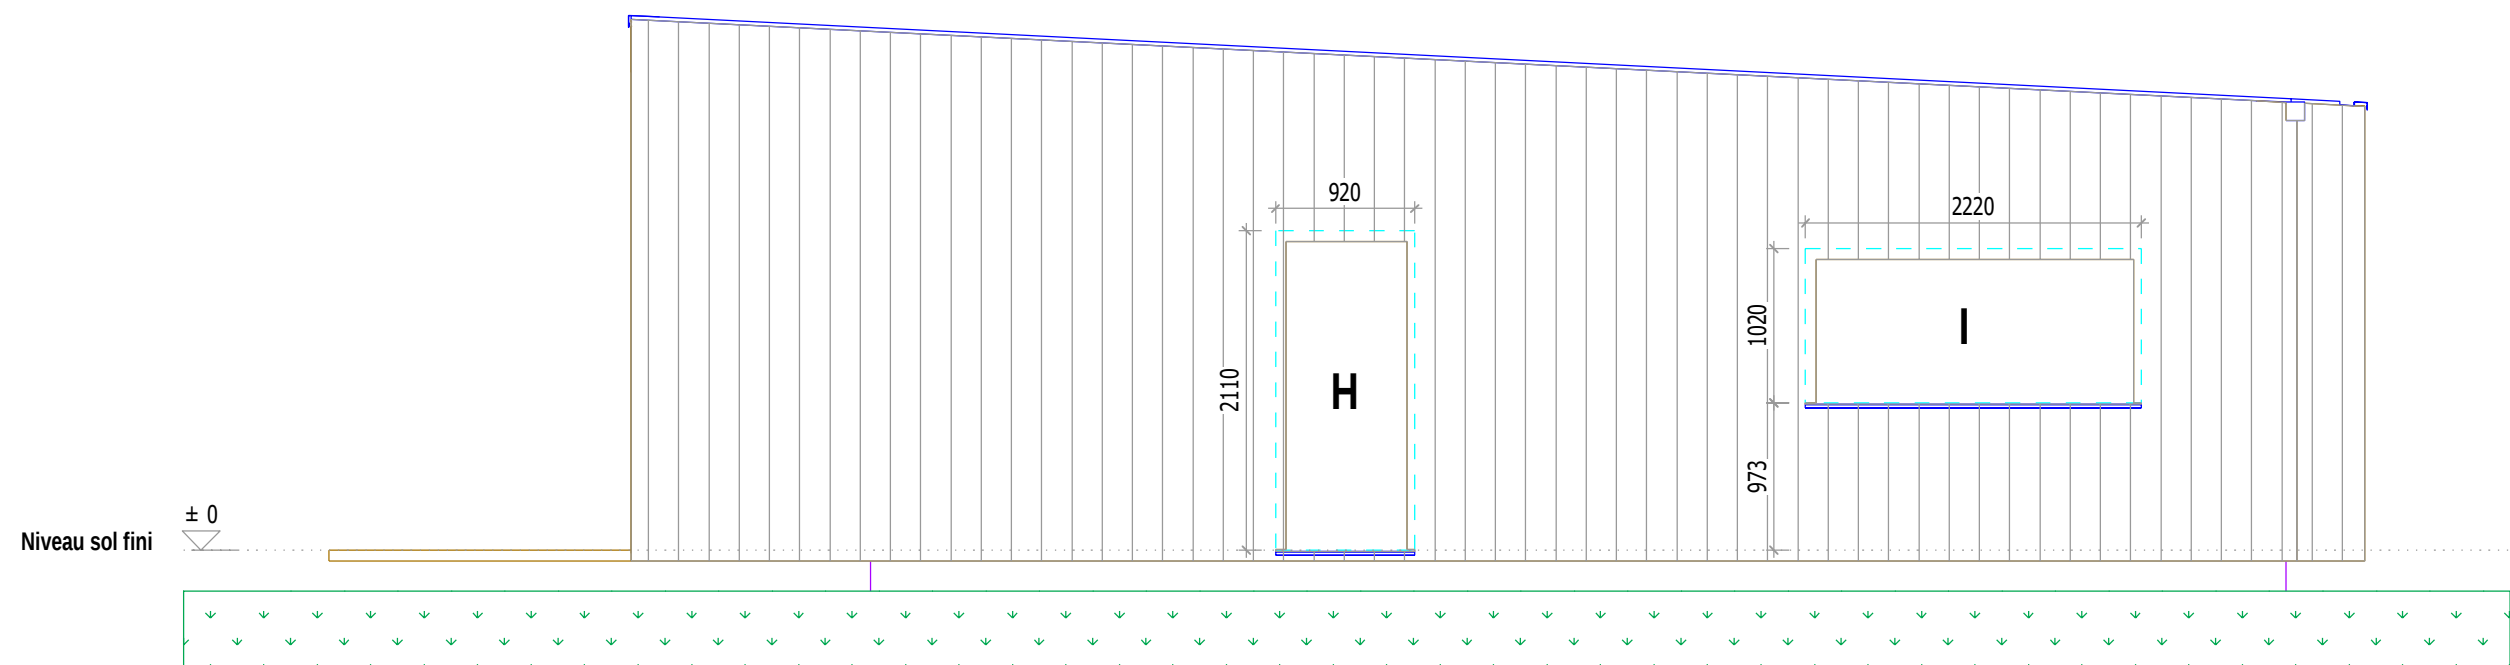


Les cotes correspondent à la réservation ossature
Serre non représentée

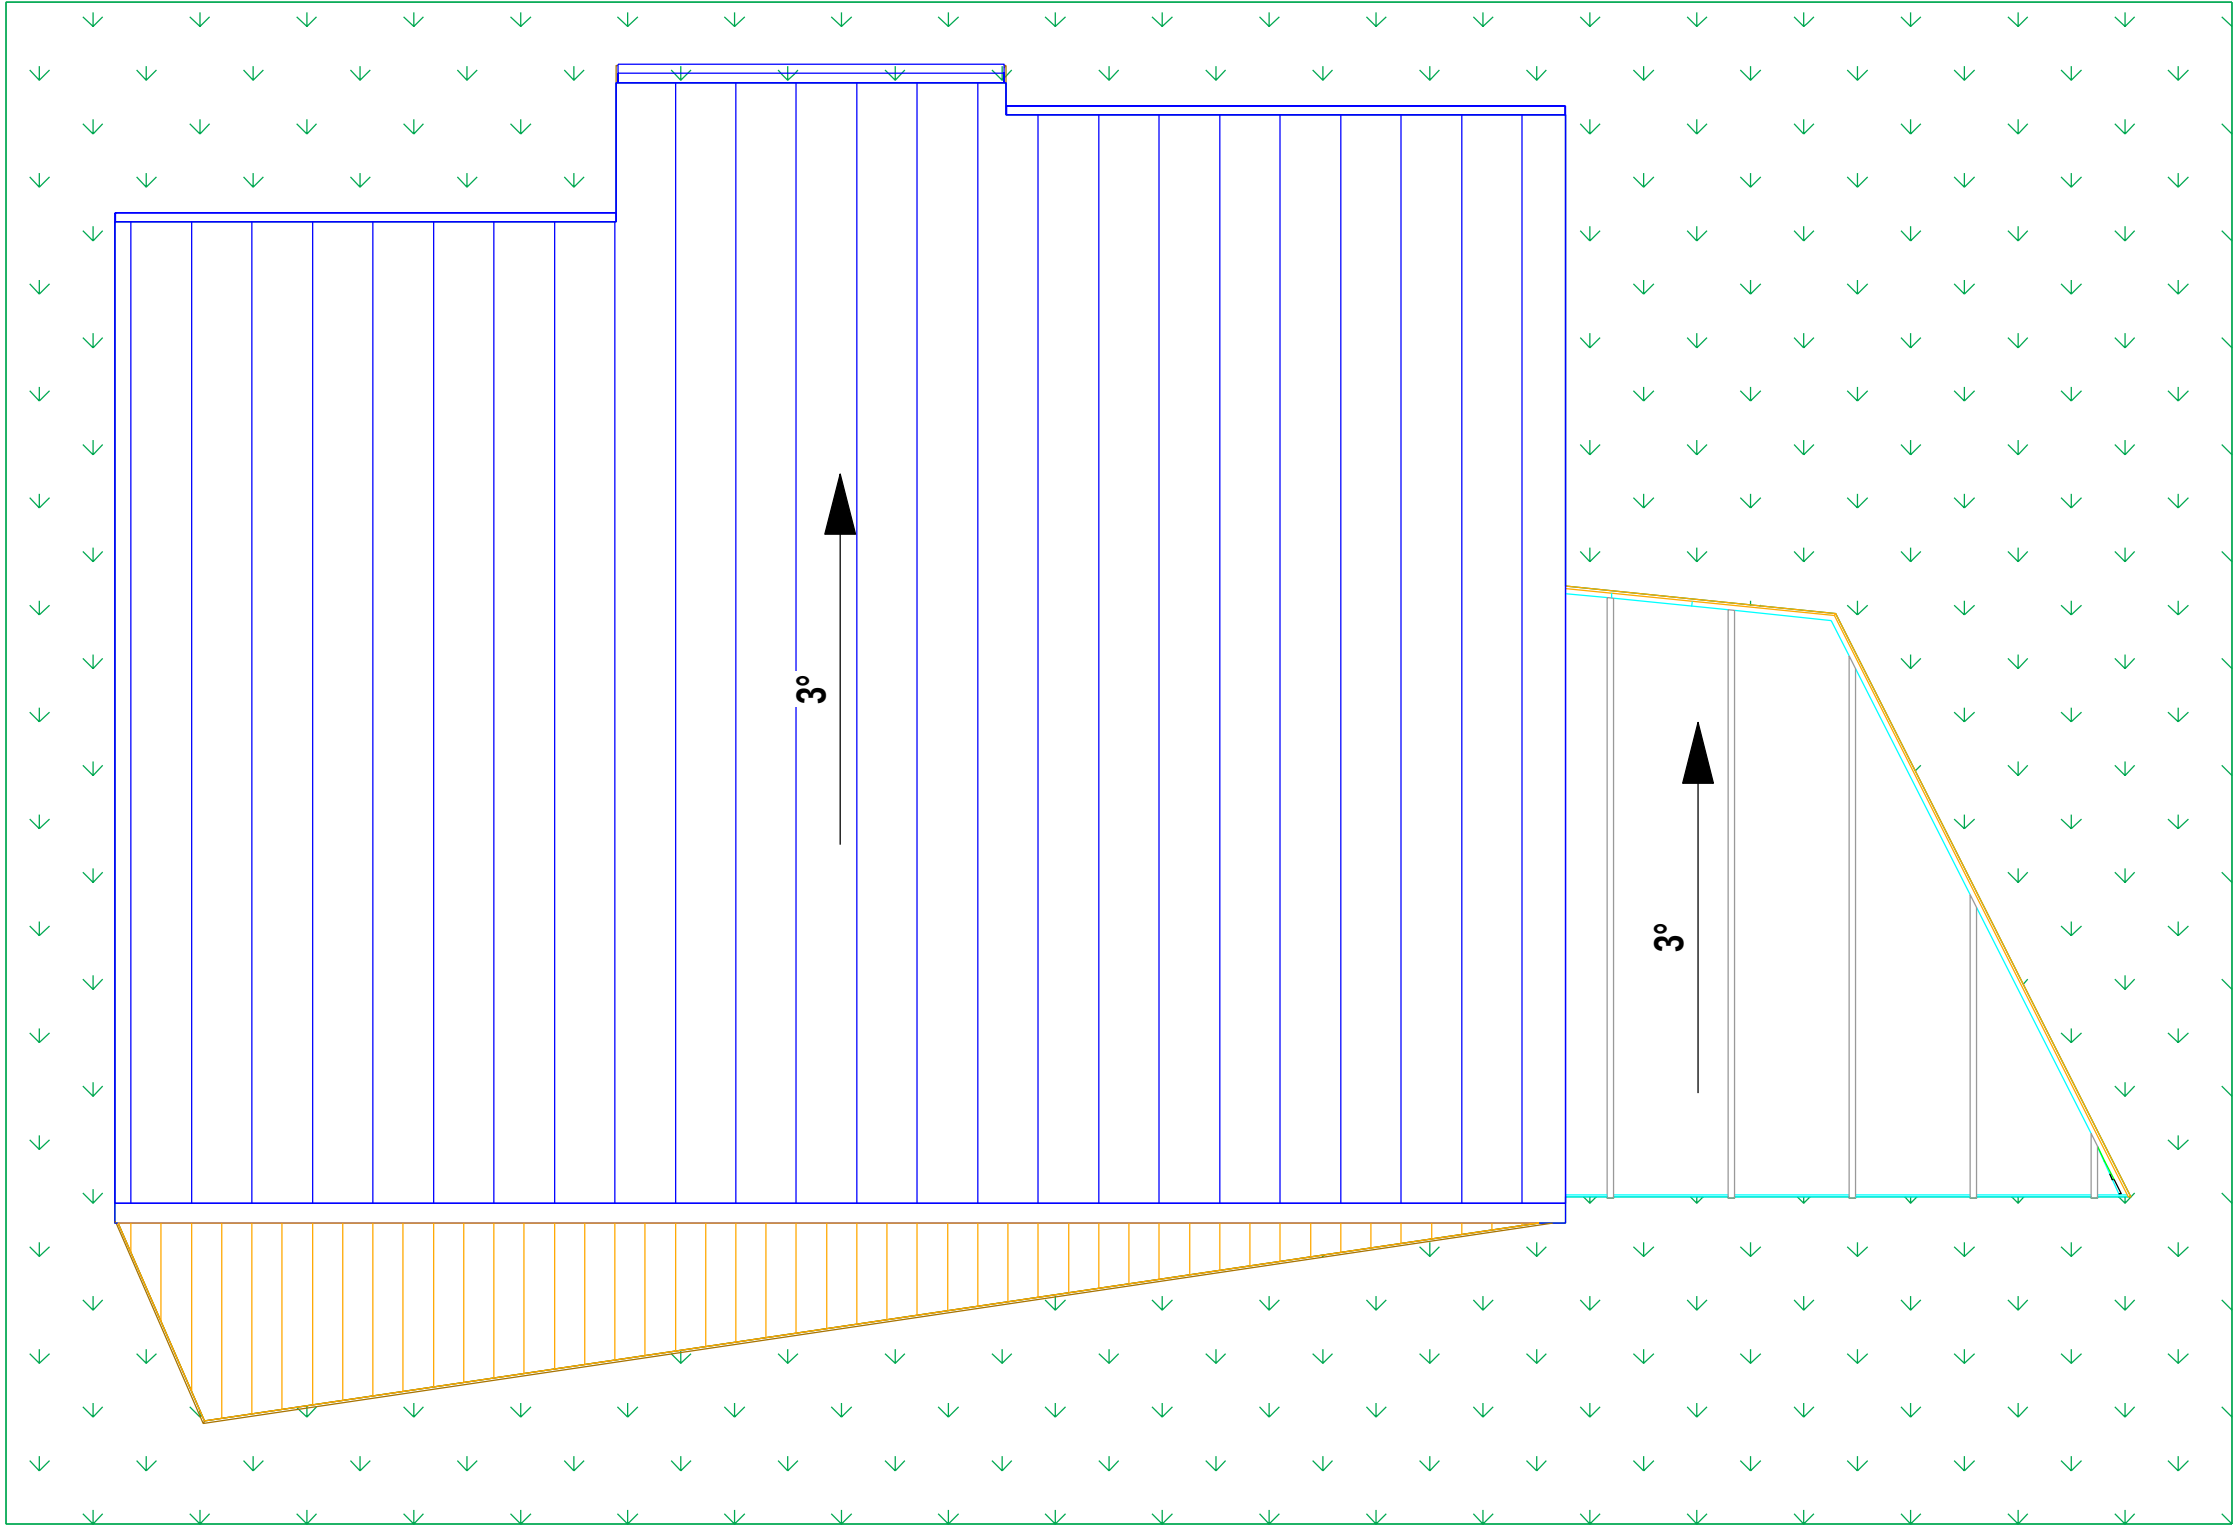


PLANS ET COUPES

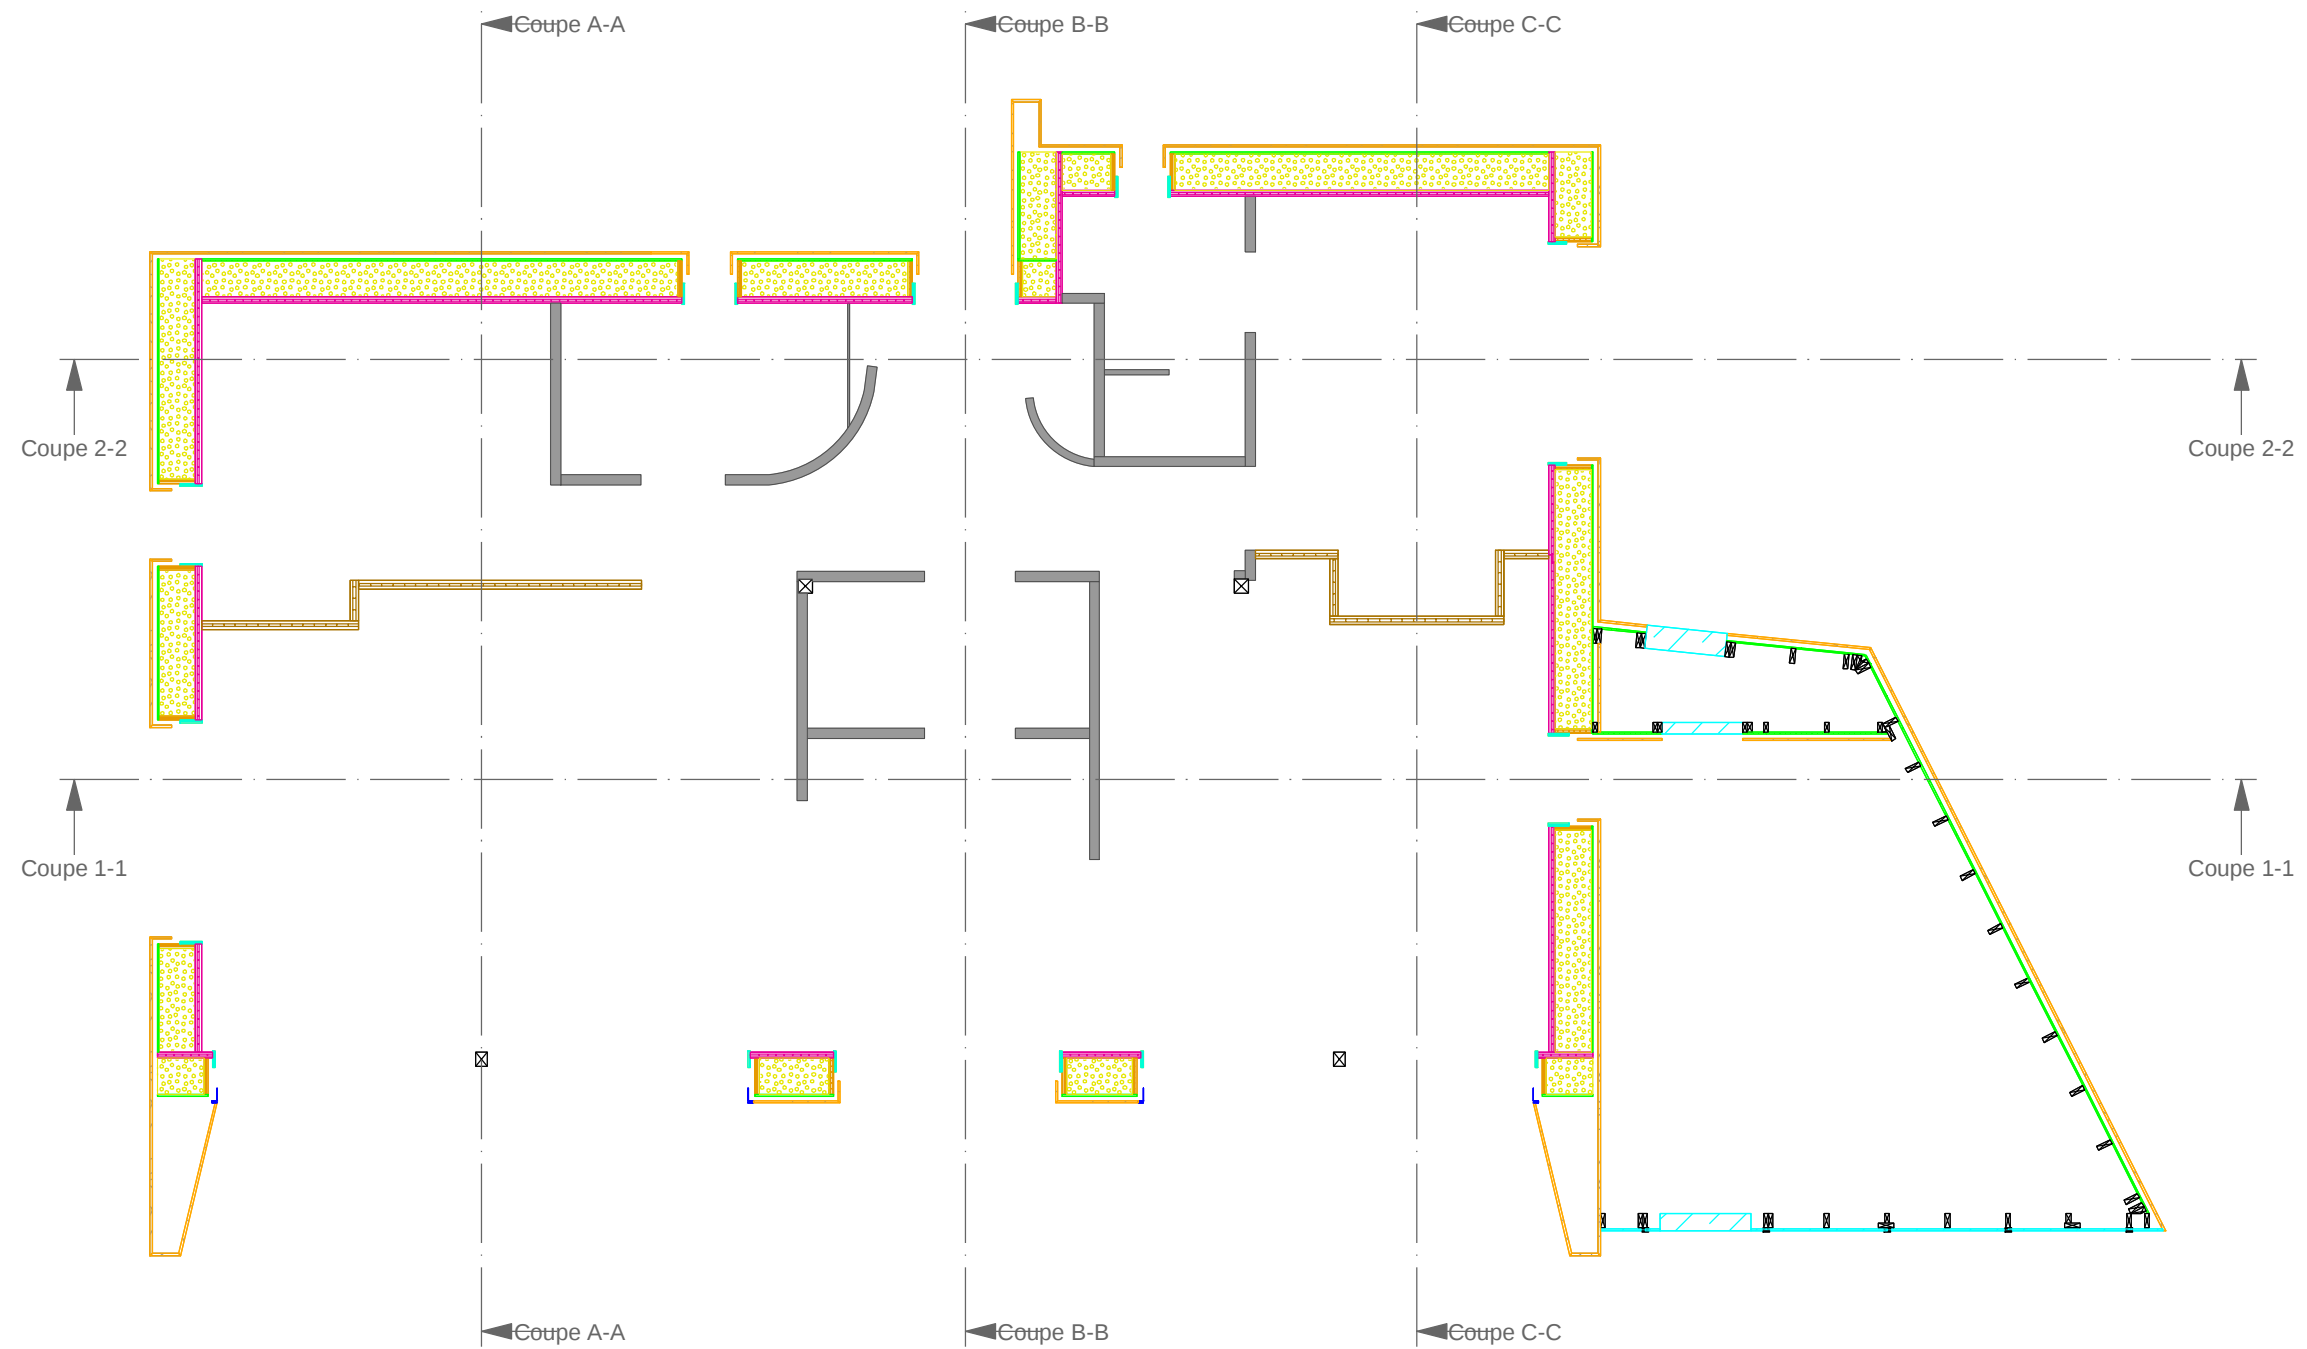

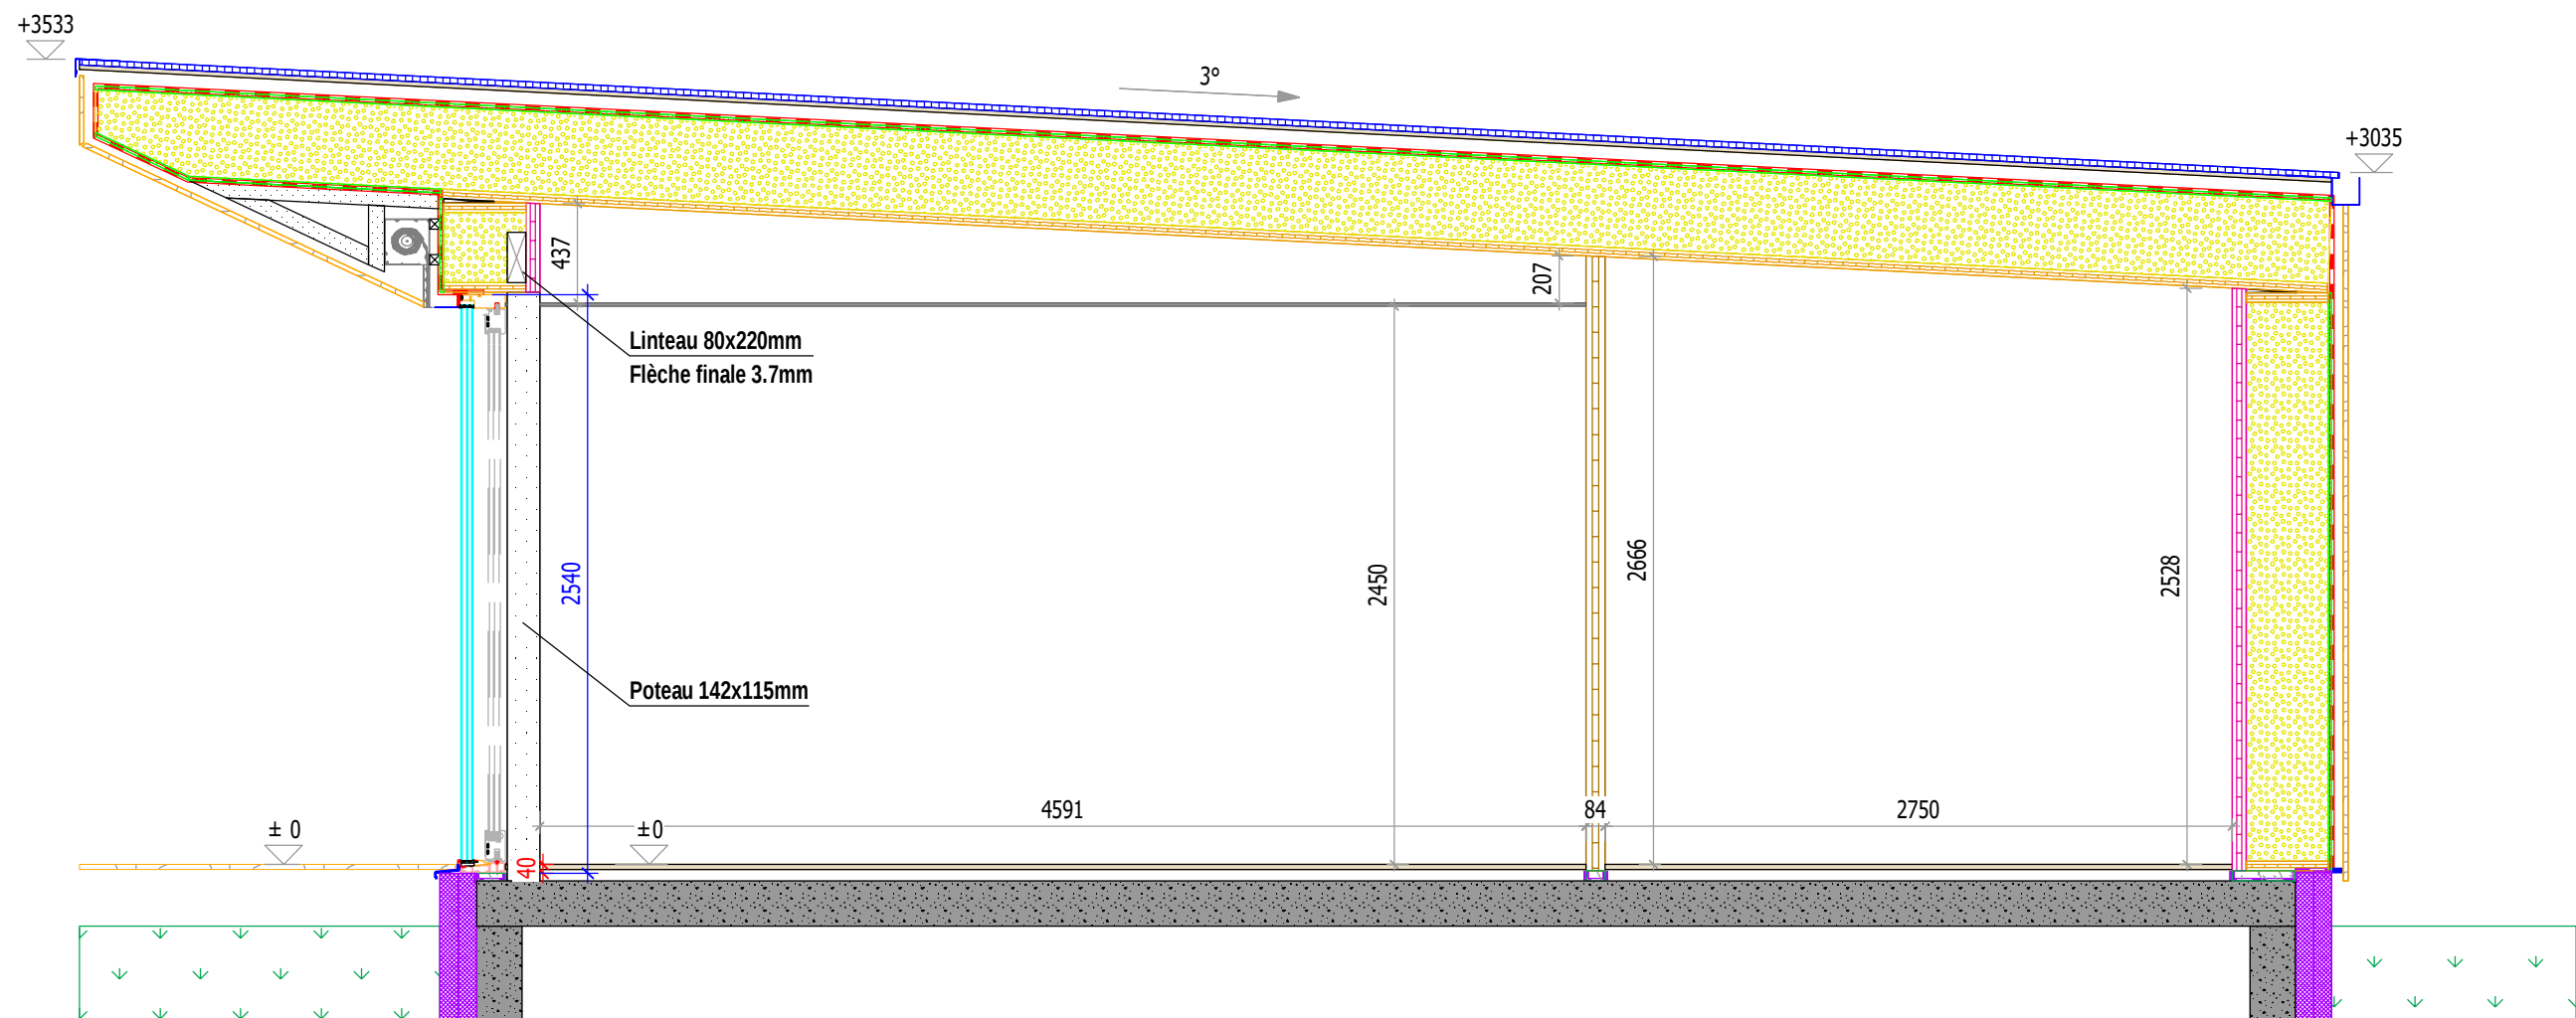


Légende CLT:		SOLID 84
		SOLID 62
		SWP 42
		SWP 27

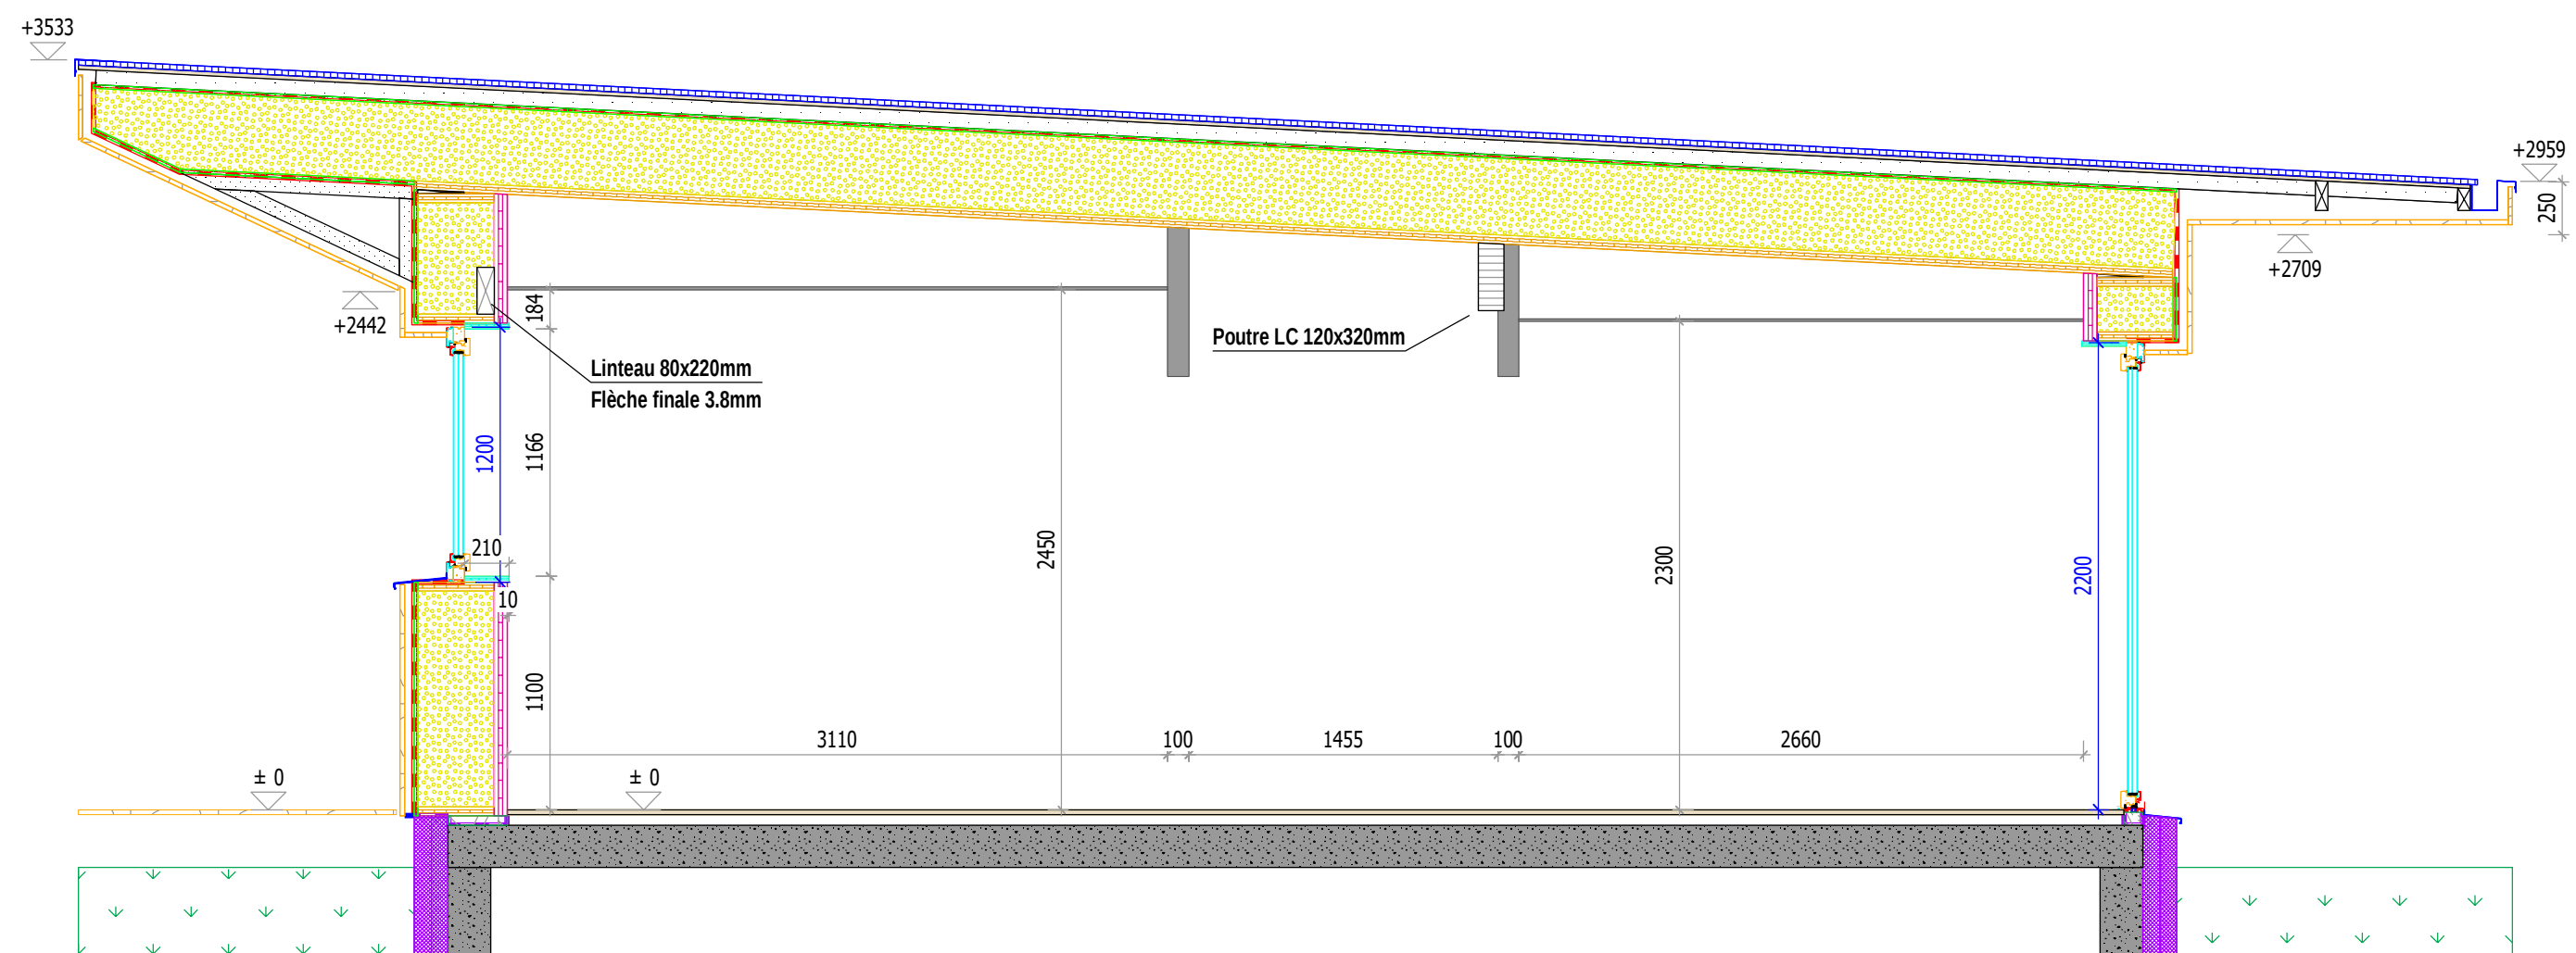


Légende CLT:

	SOLID 84
	SOLID 62
	SWP 42
	SWP 27

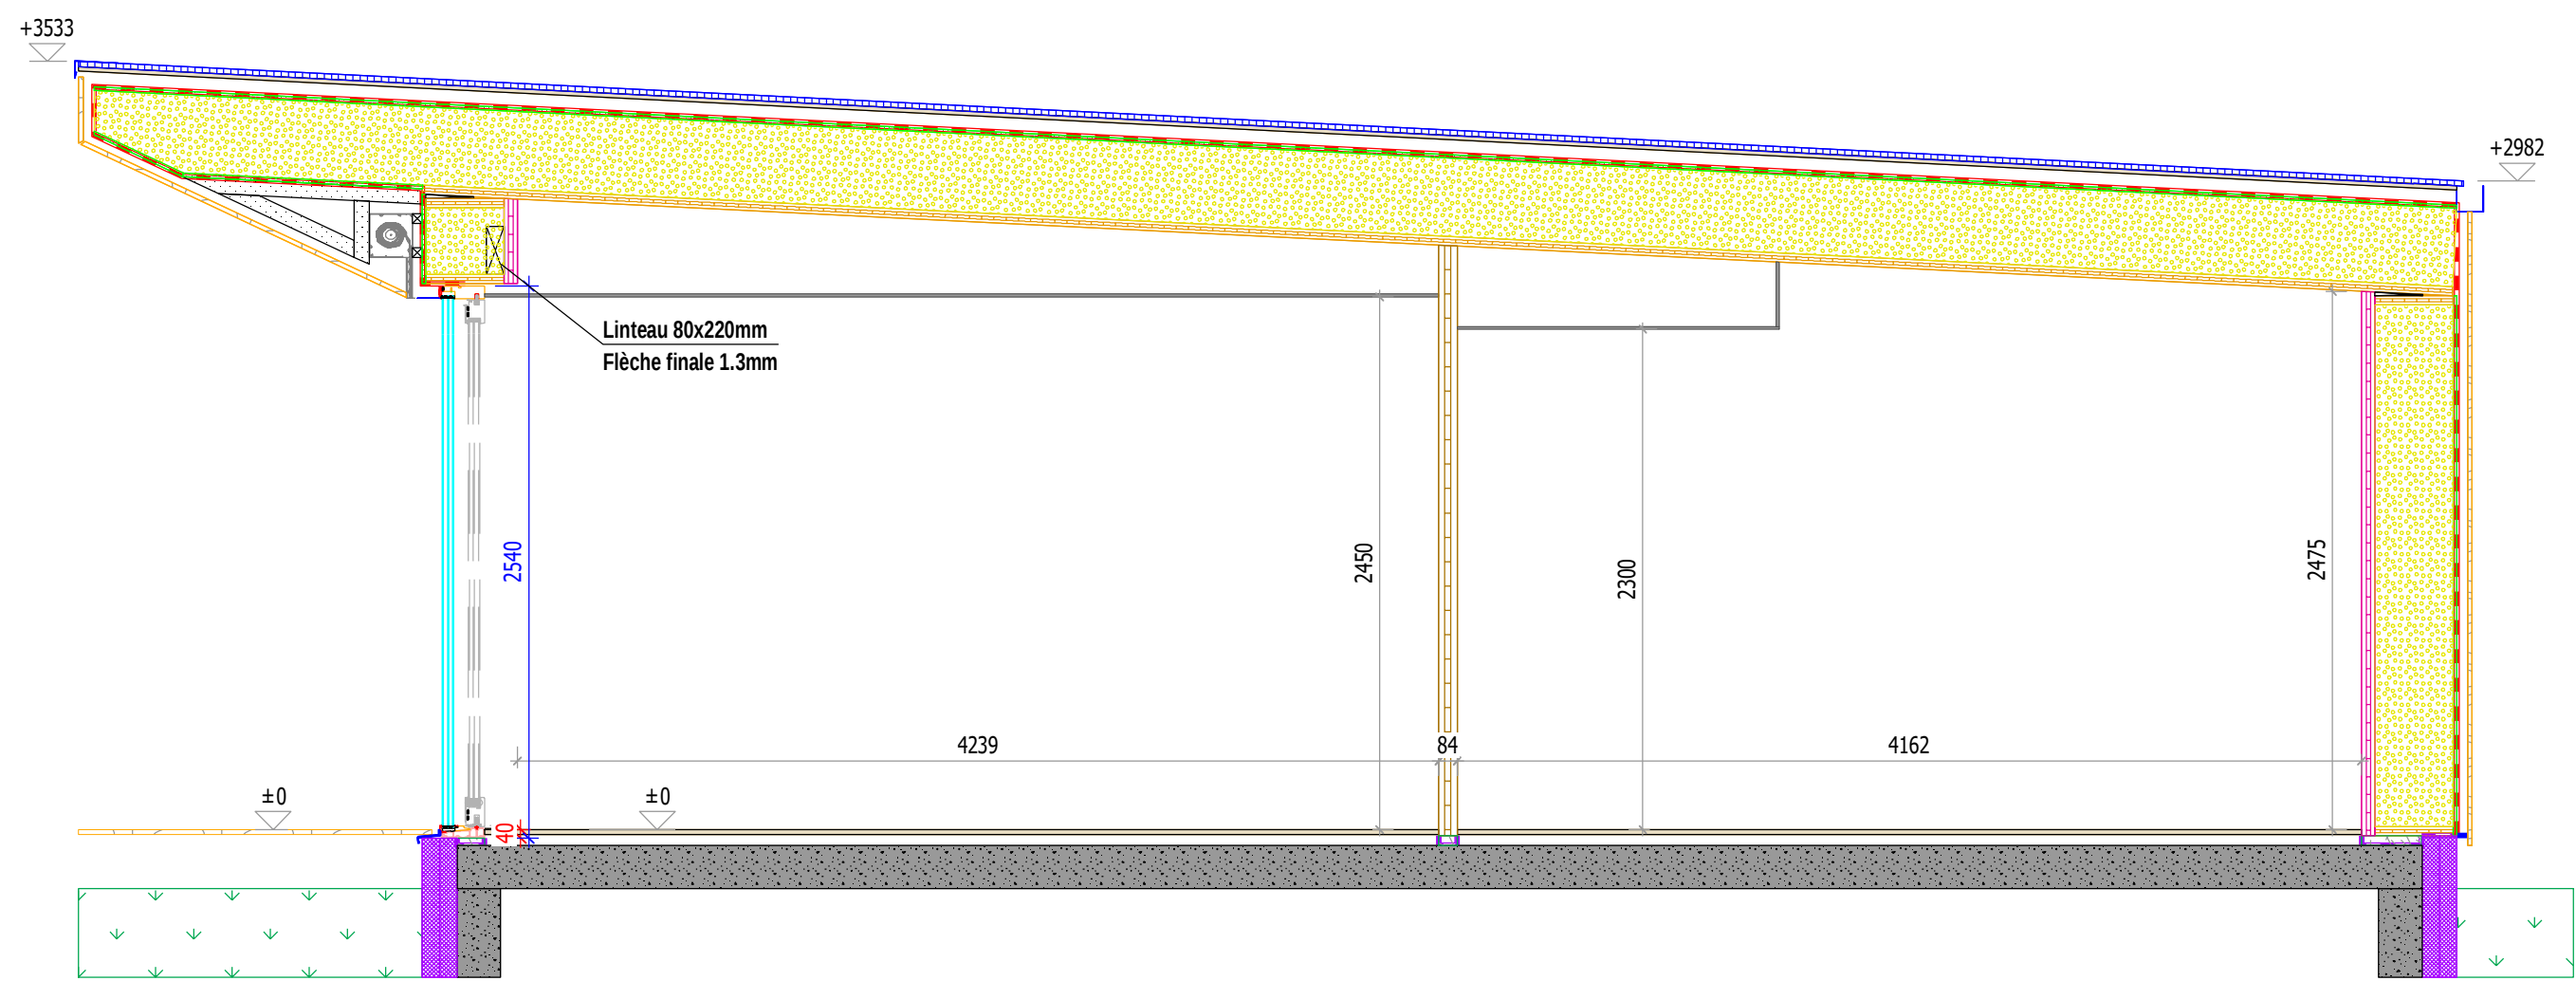

Légende CLT:		SOLID 84
		SOLID 62
		SWP 42
		SWP 27

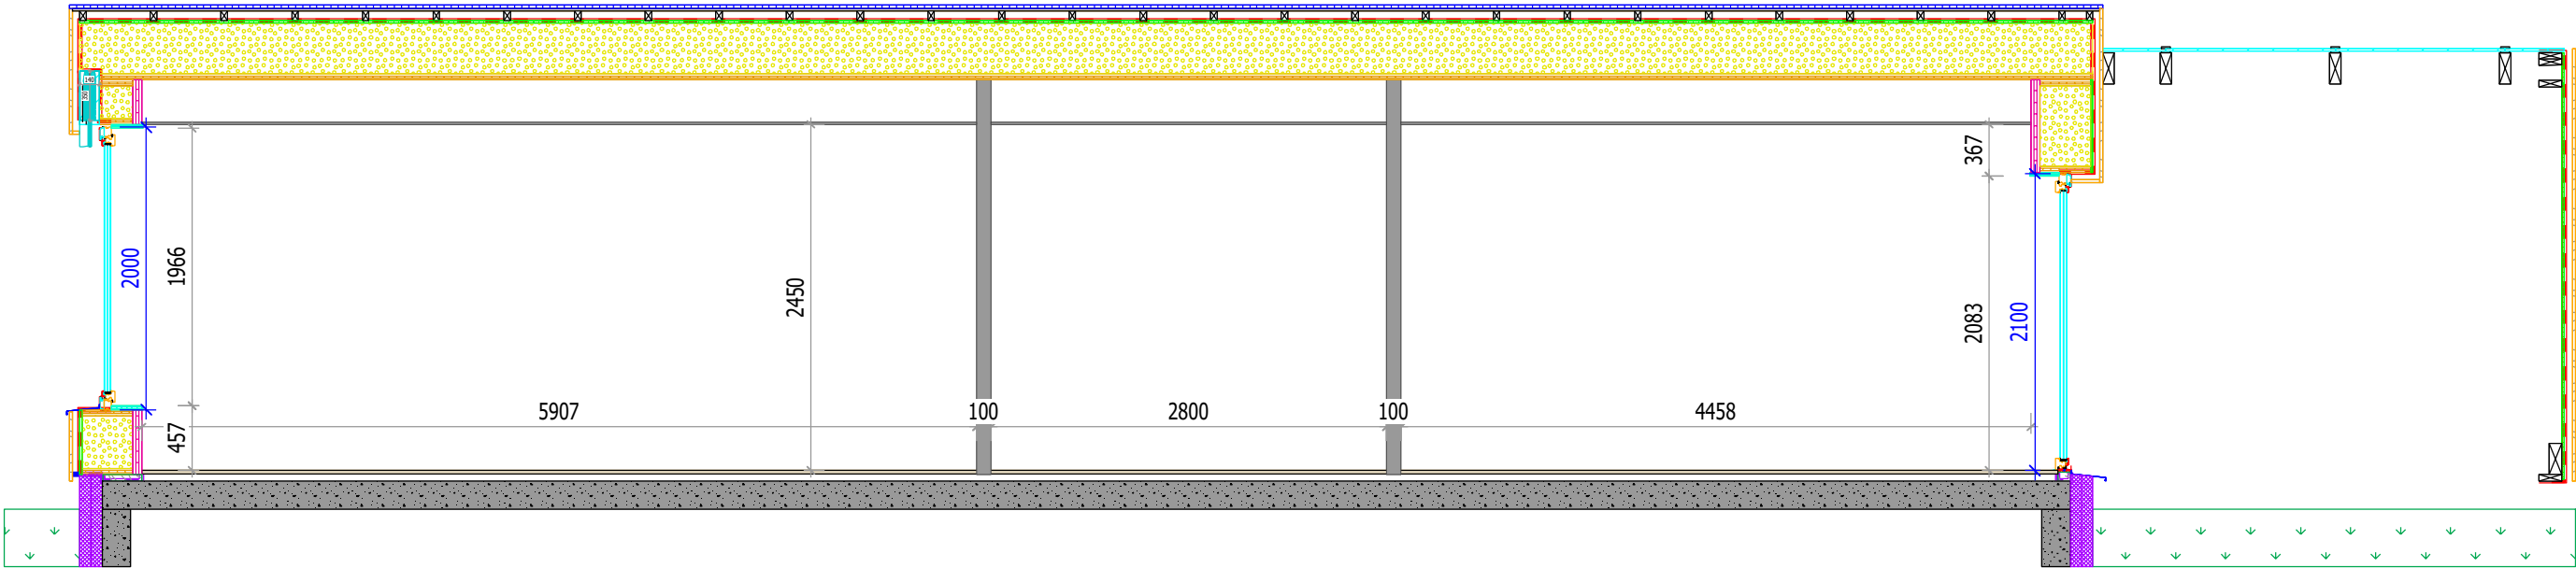

Légende CLT:

	SOLID 84
	SOLID 62
	SWP 42
	SWP 27



Etudes Bois
du Barrois
BP 50083
55002 BAR LE DUC

JEQUEL


634

DOSSIER EXECUTIONS STRUCTURES BOIS

Coupe 1-1

Echelle : 1:50

10-03-23

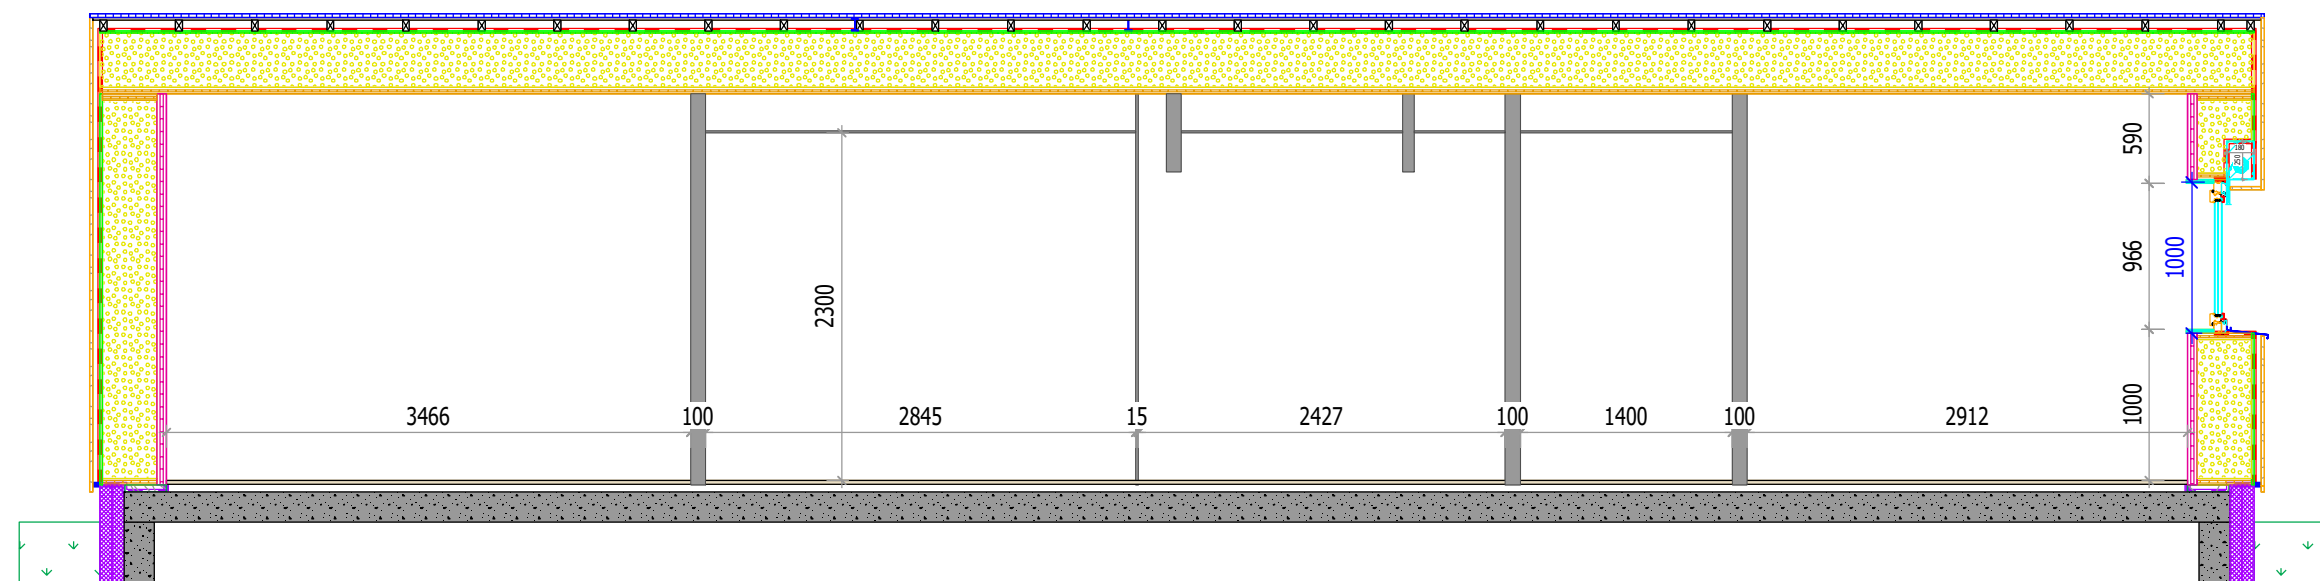

Légende CLT:		SOLID 84
		SOLID 62
		SWP 42
		SWP 27